

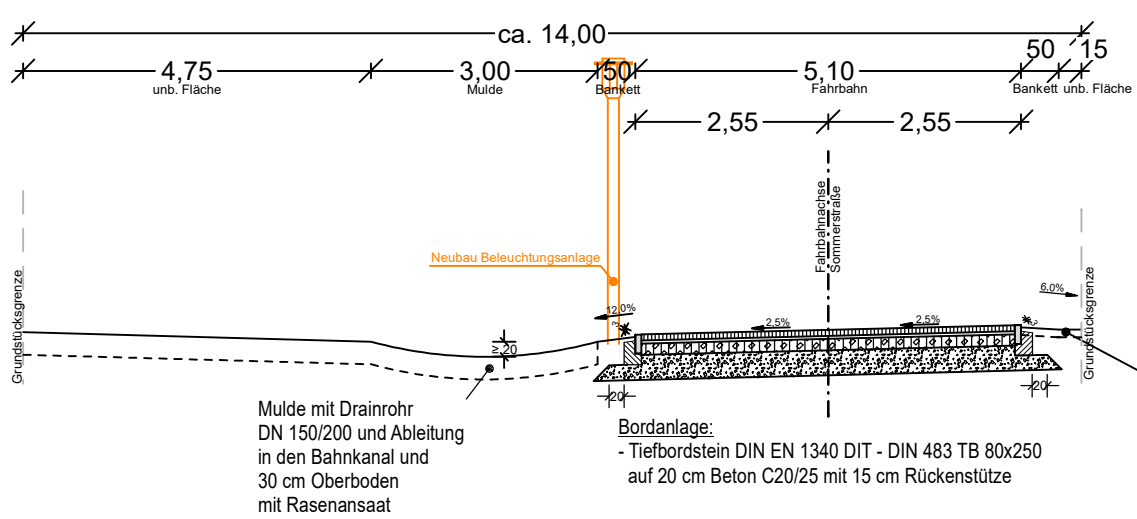



Befestigungsvariante  
-Betonsteinpflaster-

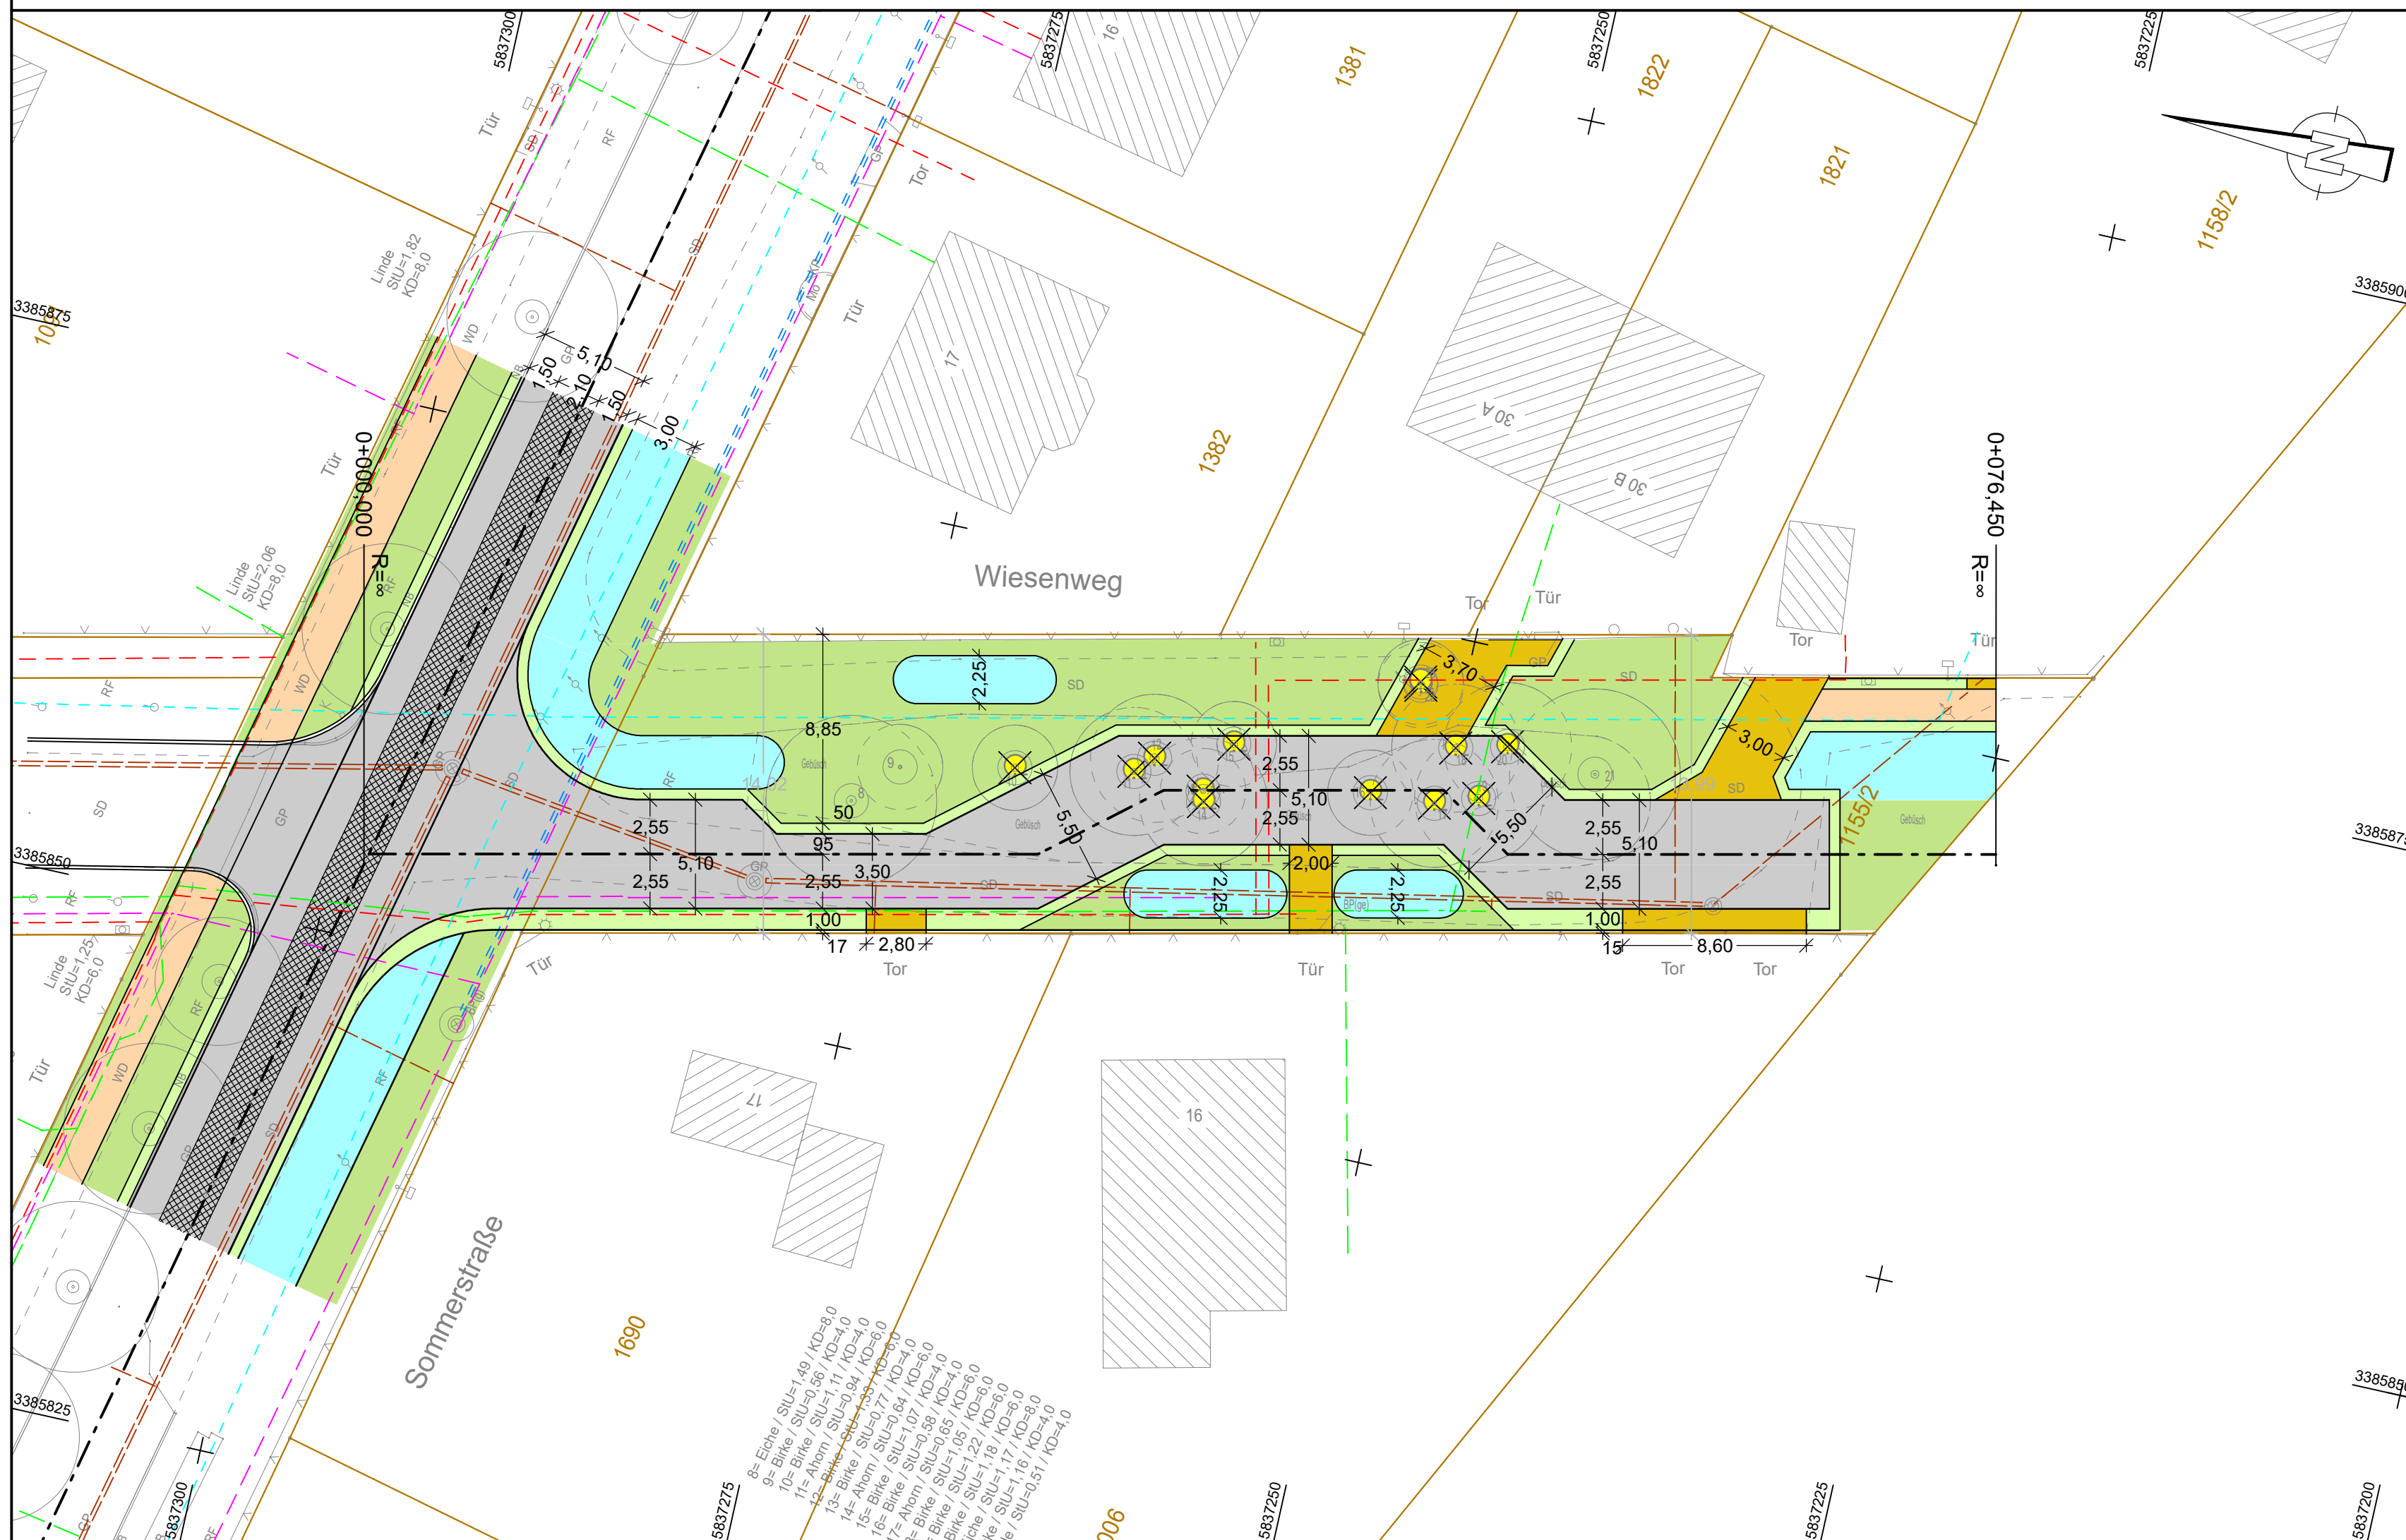


Befestigungsvariante  
-Asphalt-

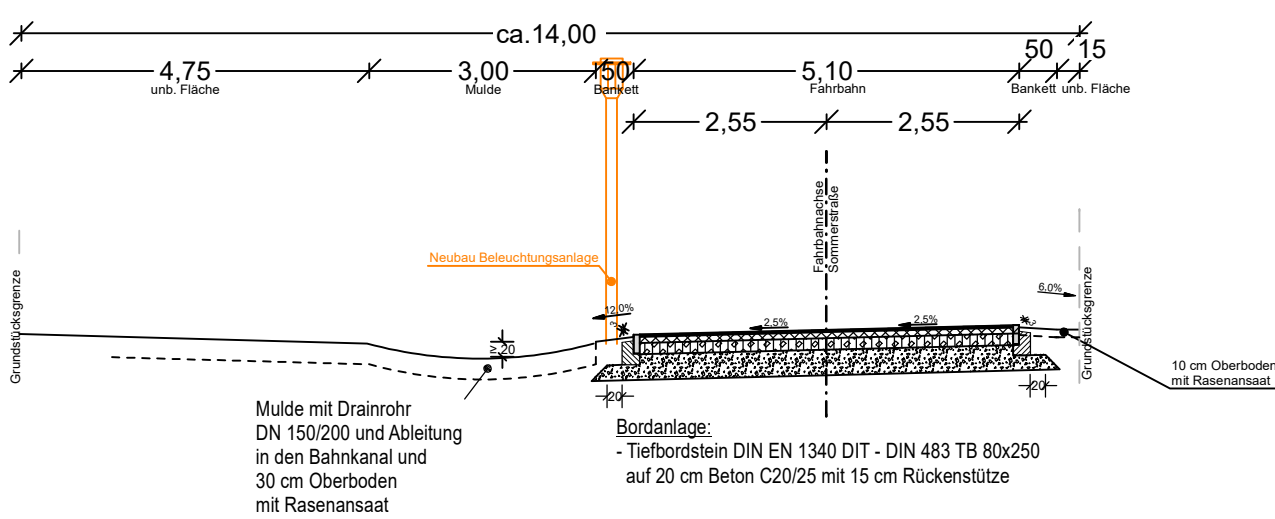

Blattübersicht - Sommerstraße

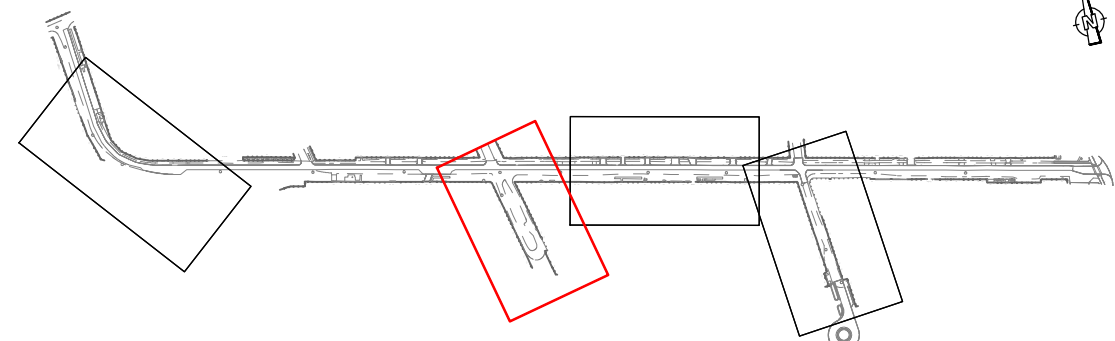

 <b>DR. LÖBER</b>	Dr. Löber Ingenieurgesellschaft für Verkehrsbauwesen mbH Neuendorfstraße 18a 16761 Hennigsdorf Tel. 03302 / 55 95 - 10 Fax 03302 / 55 95 - 20		Datum	Name
	bearbeitet	03/2025	dat	
	gezeichnet	03/2025	dat	
	geprüft	03/2025	Bäske	
Projekt-Nr.: 22B15/21/2				

Stadt Hohen Neuendorf		Datum	Name
Stadtverwaltung Hohen Neuendorf Oranienburger Straße 2 16540 Hohen Neuendorf		bearbeitet	
Tel. 03303 / 528 - 0 Fax 03303 / 528 - 4003		geprüft	
		Projekt-Nr.:	

Nr.	Art der Änderung	Datum	Name

VORPLANUNG

Land Brandenburg  <b>Stadt Hohen Neuendorf</b> Sommerstraße / von Hohen Neuendorfer Weg bis Mittelstraße PROJIS-Nr.:	Unterlage / Blatt-Nr.: 5.3 / 1 <b>Lageplan</b> Wiesenweg -Wohnweg- Abs.3 Variante 1 $B_{cs}=3,1 - 5,5$ m; $B_{chw}=0,0$ m; $B_{mw}=2,25$ m Maßstab: 1:250
--	--

Ausbau der Sommerstraße  
in Hohen Neuendorf  
Stadtteil Bergfelde

Aufgestellt: Stadt Hohen Neuendorf,	
Hohen Neuendorf, den .....	