

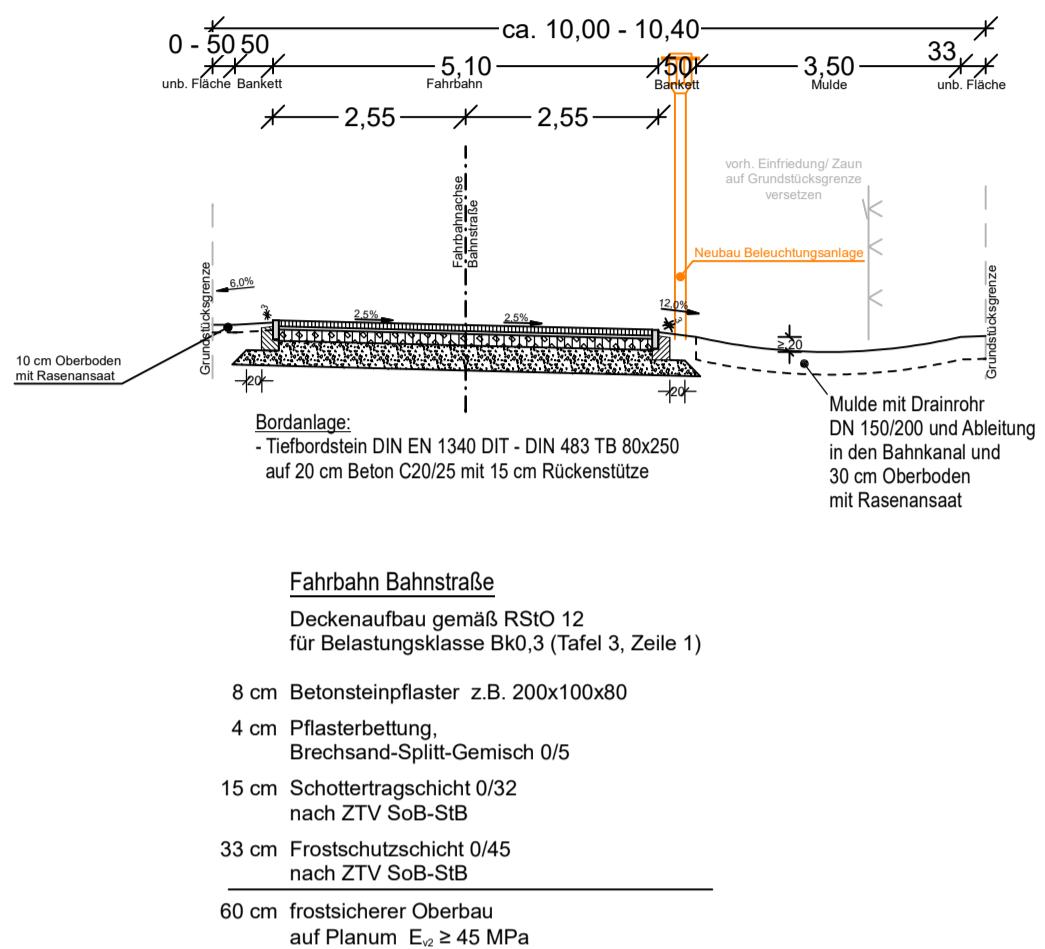
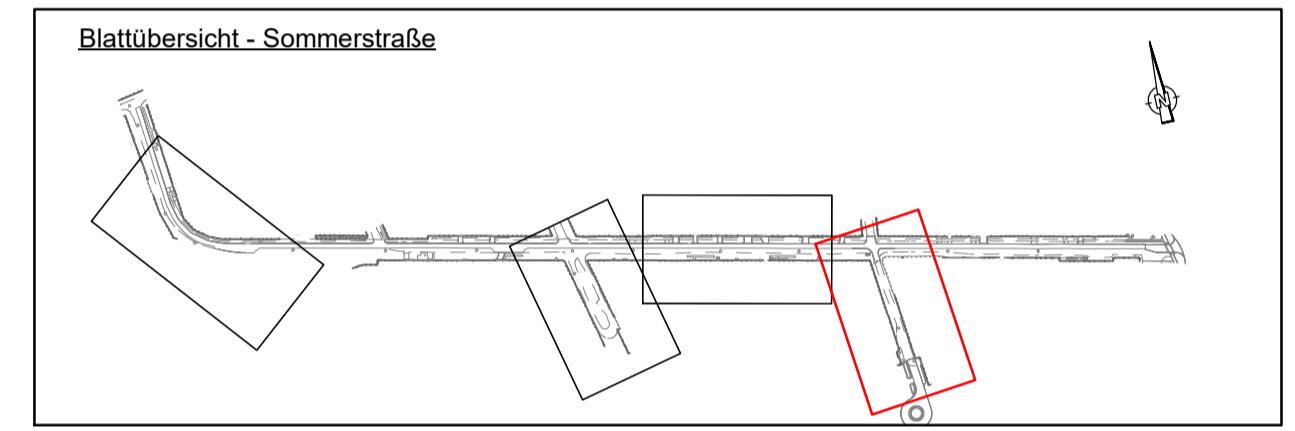


Befestigungsvariante  
-Betonsteinpflaster-

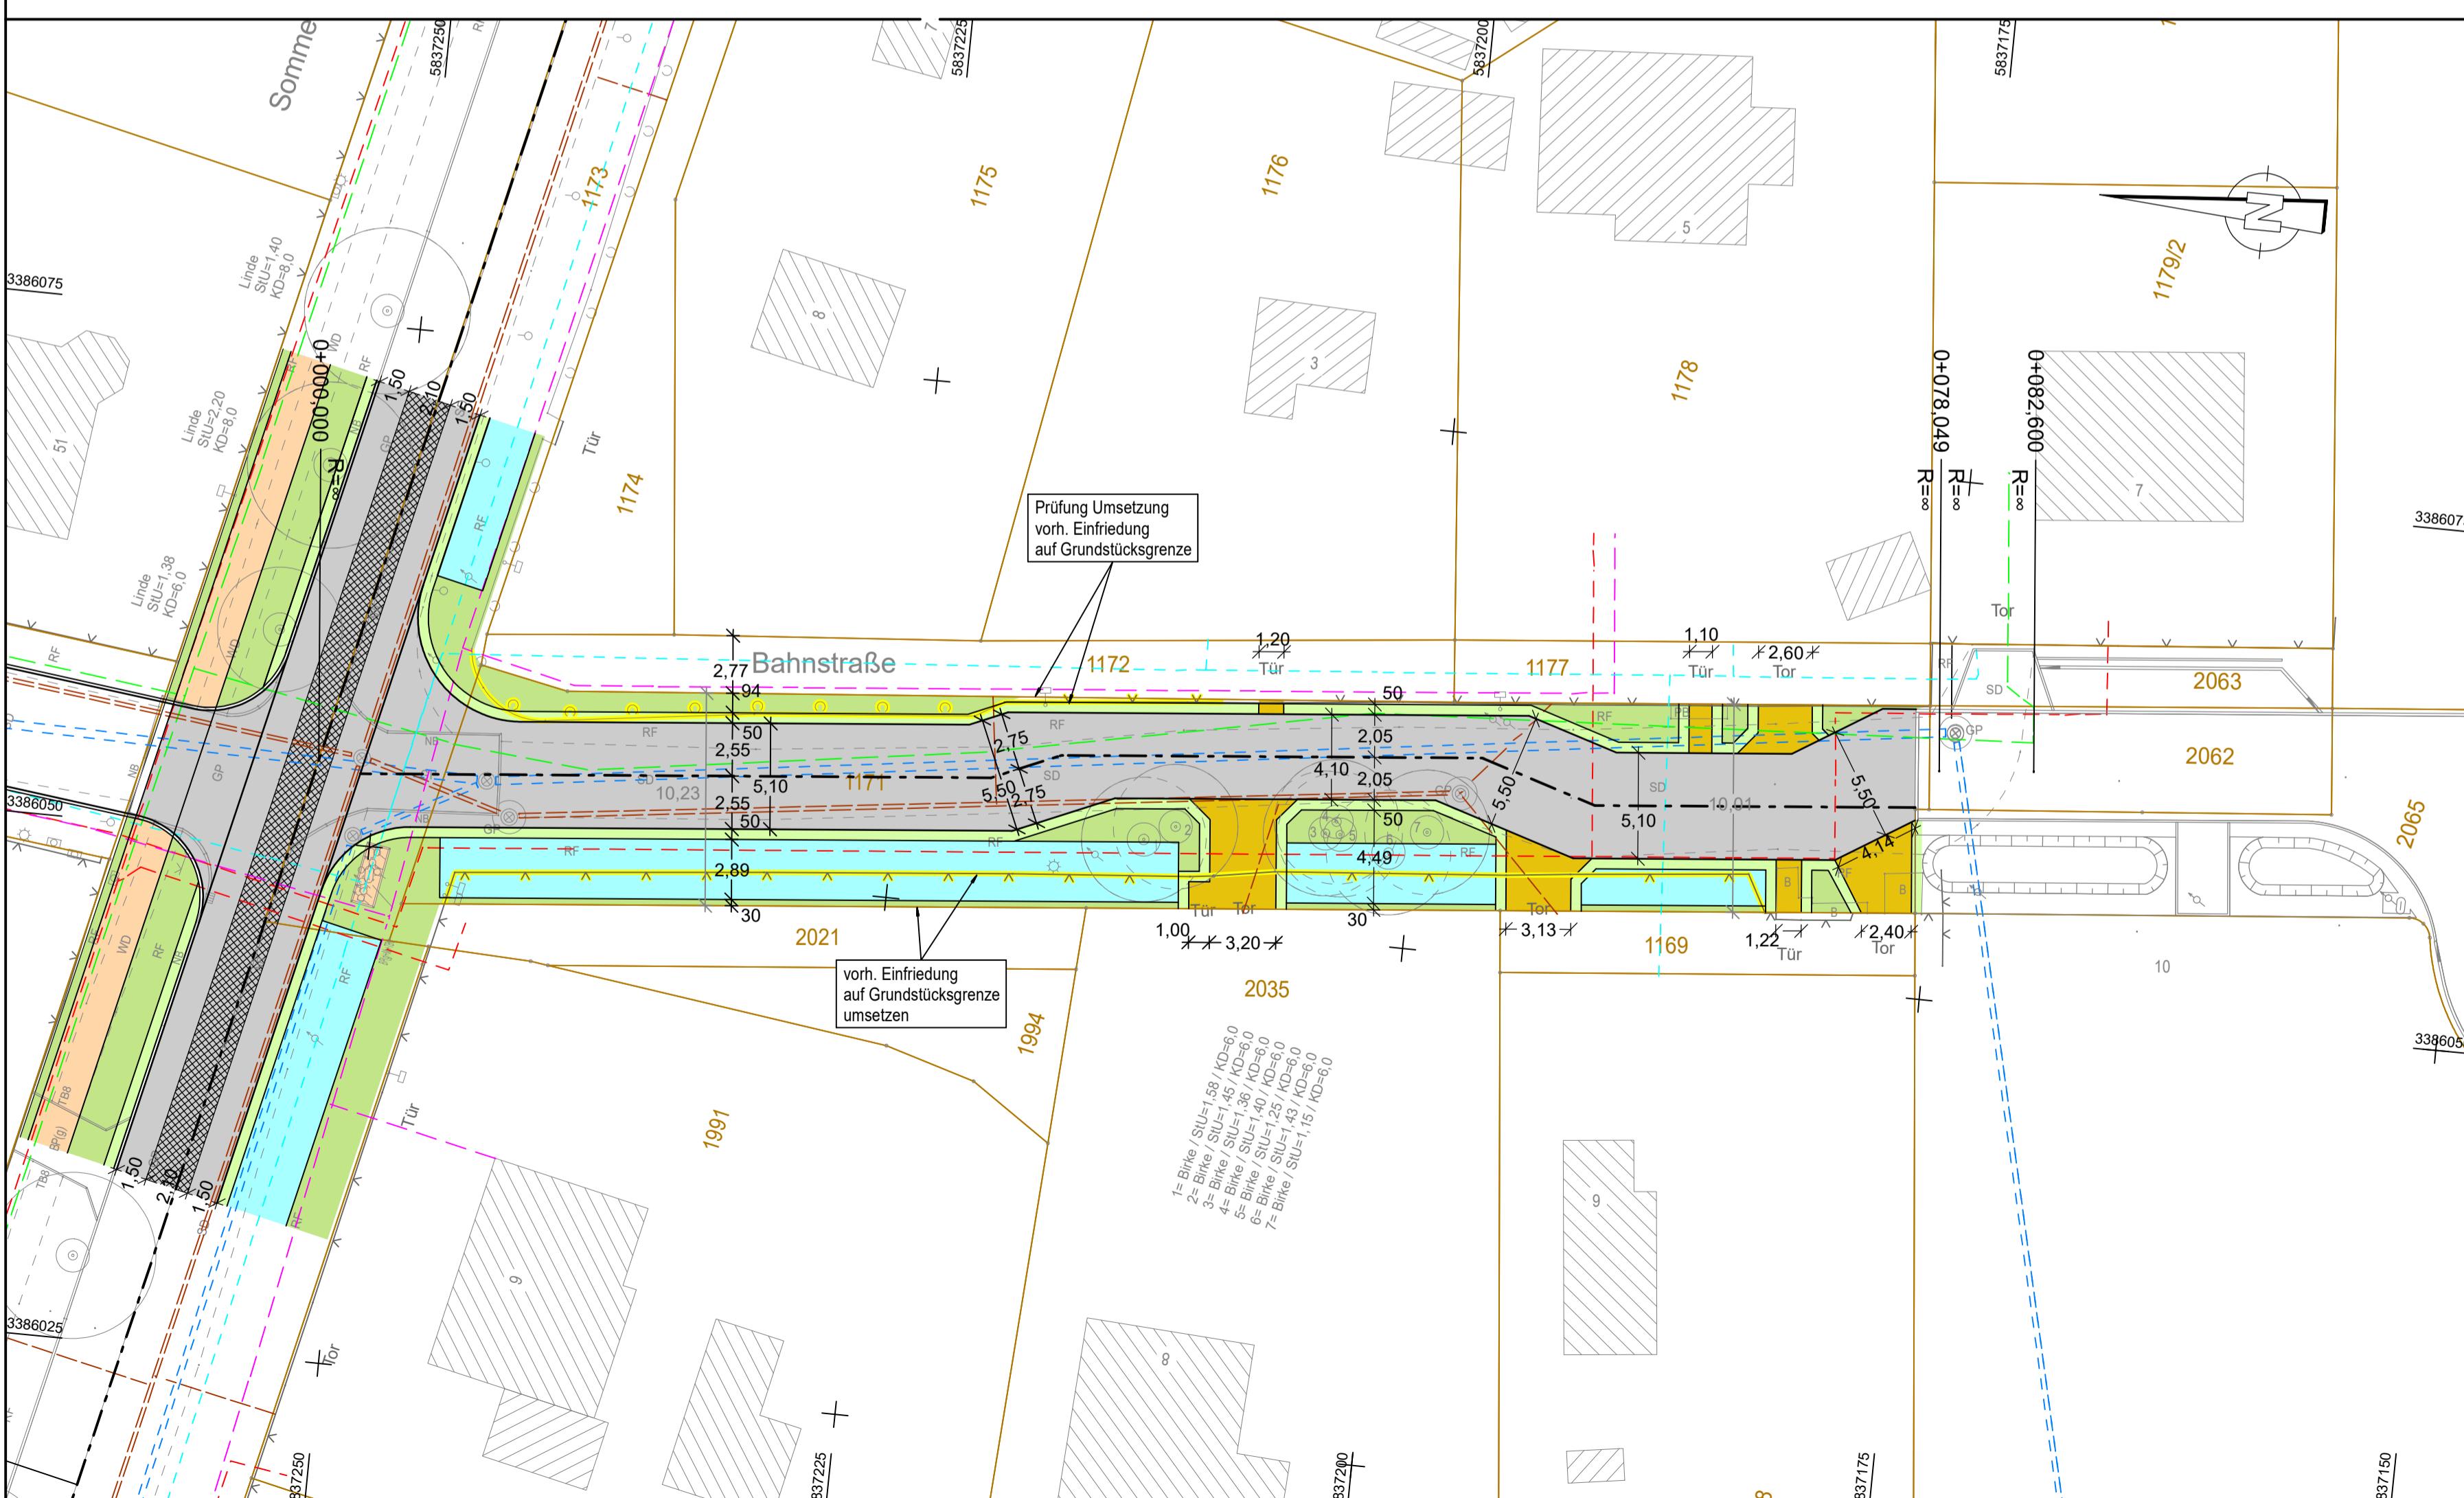

Befestigungsvariante  
-Asphalt-

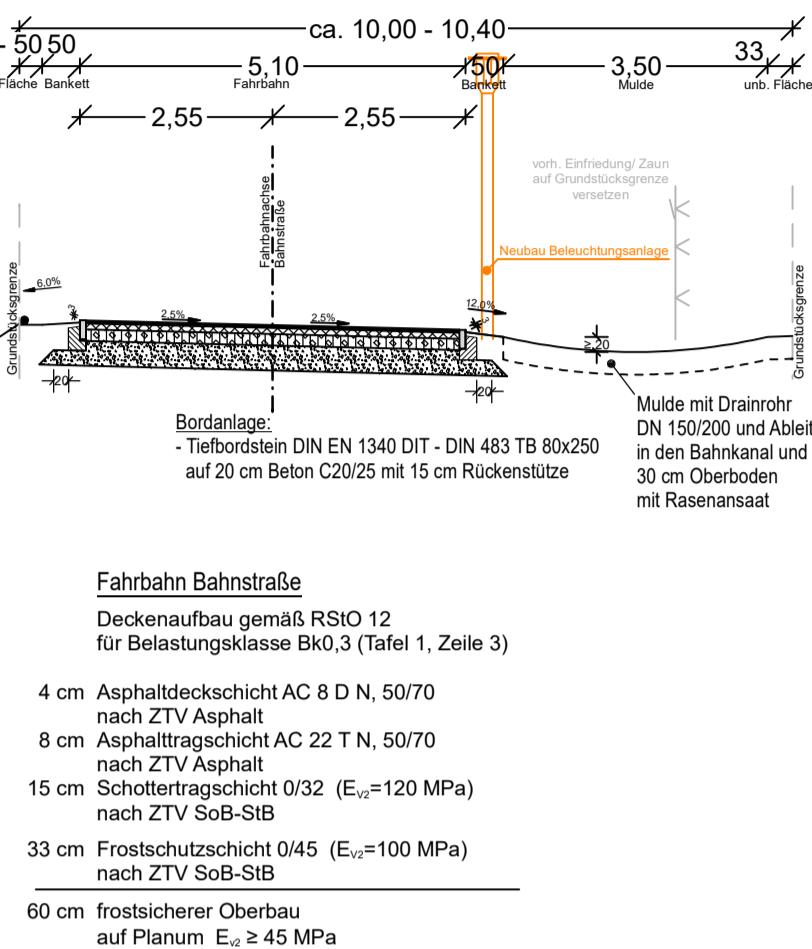

	Datum	Name
bearbeitet	03/2025	dat
gezeichnet	03/2025	dat
geprüft	03/2025	Bäsker

DR. LÖBER

Projekt-Nr.: 22B15/21/2

Tel. 03302 / 55 95 - 10  
Fax 03302 / 55 95 - 20

	Datum	Name
bearbeitet		
geprüft		
Projekt-Nr.:		

Stadt Hohen Neuendorf

Stadtverwaltung Hohen Neuendorf  
Oranienburger Straße 2  
16540 Hohen Neuendorf  
Tel. 03303 / 528 - 0  
Fax 03303 / 528 - 4003

Nr.	Art der Änderung	Datum	Name

## VORPLANUNG

Land Brandenburg	Unterlage / Blatt-Nr.: 5.4 / 1 Lageplan Bahnstraße -Wohnweg- Abs.4 Variante 1 B<sub>u</sub>=5,10m; B<sub>ov</sub>=0,0m; B<sub>M</sub>=2,9m Maßstab: 1:250
Stadt Hohen Neuendorf	Sommerstraße / von Hohen Neuendorfer Weg bis Mittelstraße PROJIS-Nr.:
Aufgestellt: Stadt Hohen Neuendorf,	
Hohen Neuendorf, den .....	

Ausbau der Sommerstraße  
in Hohen Neuendorf  
Stadtteil Bergfelde