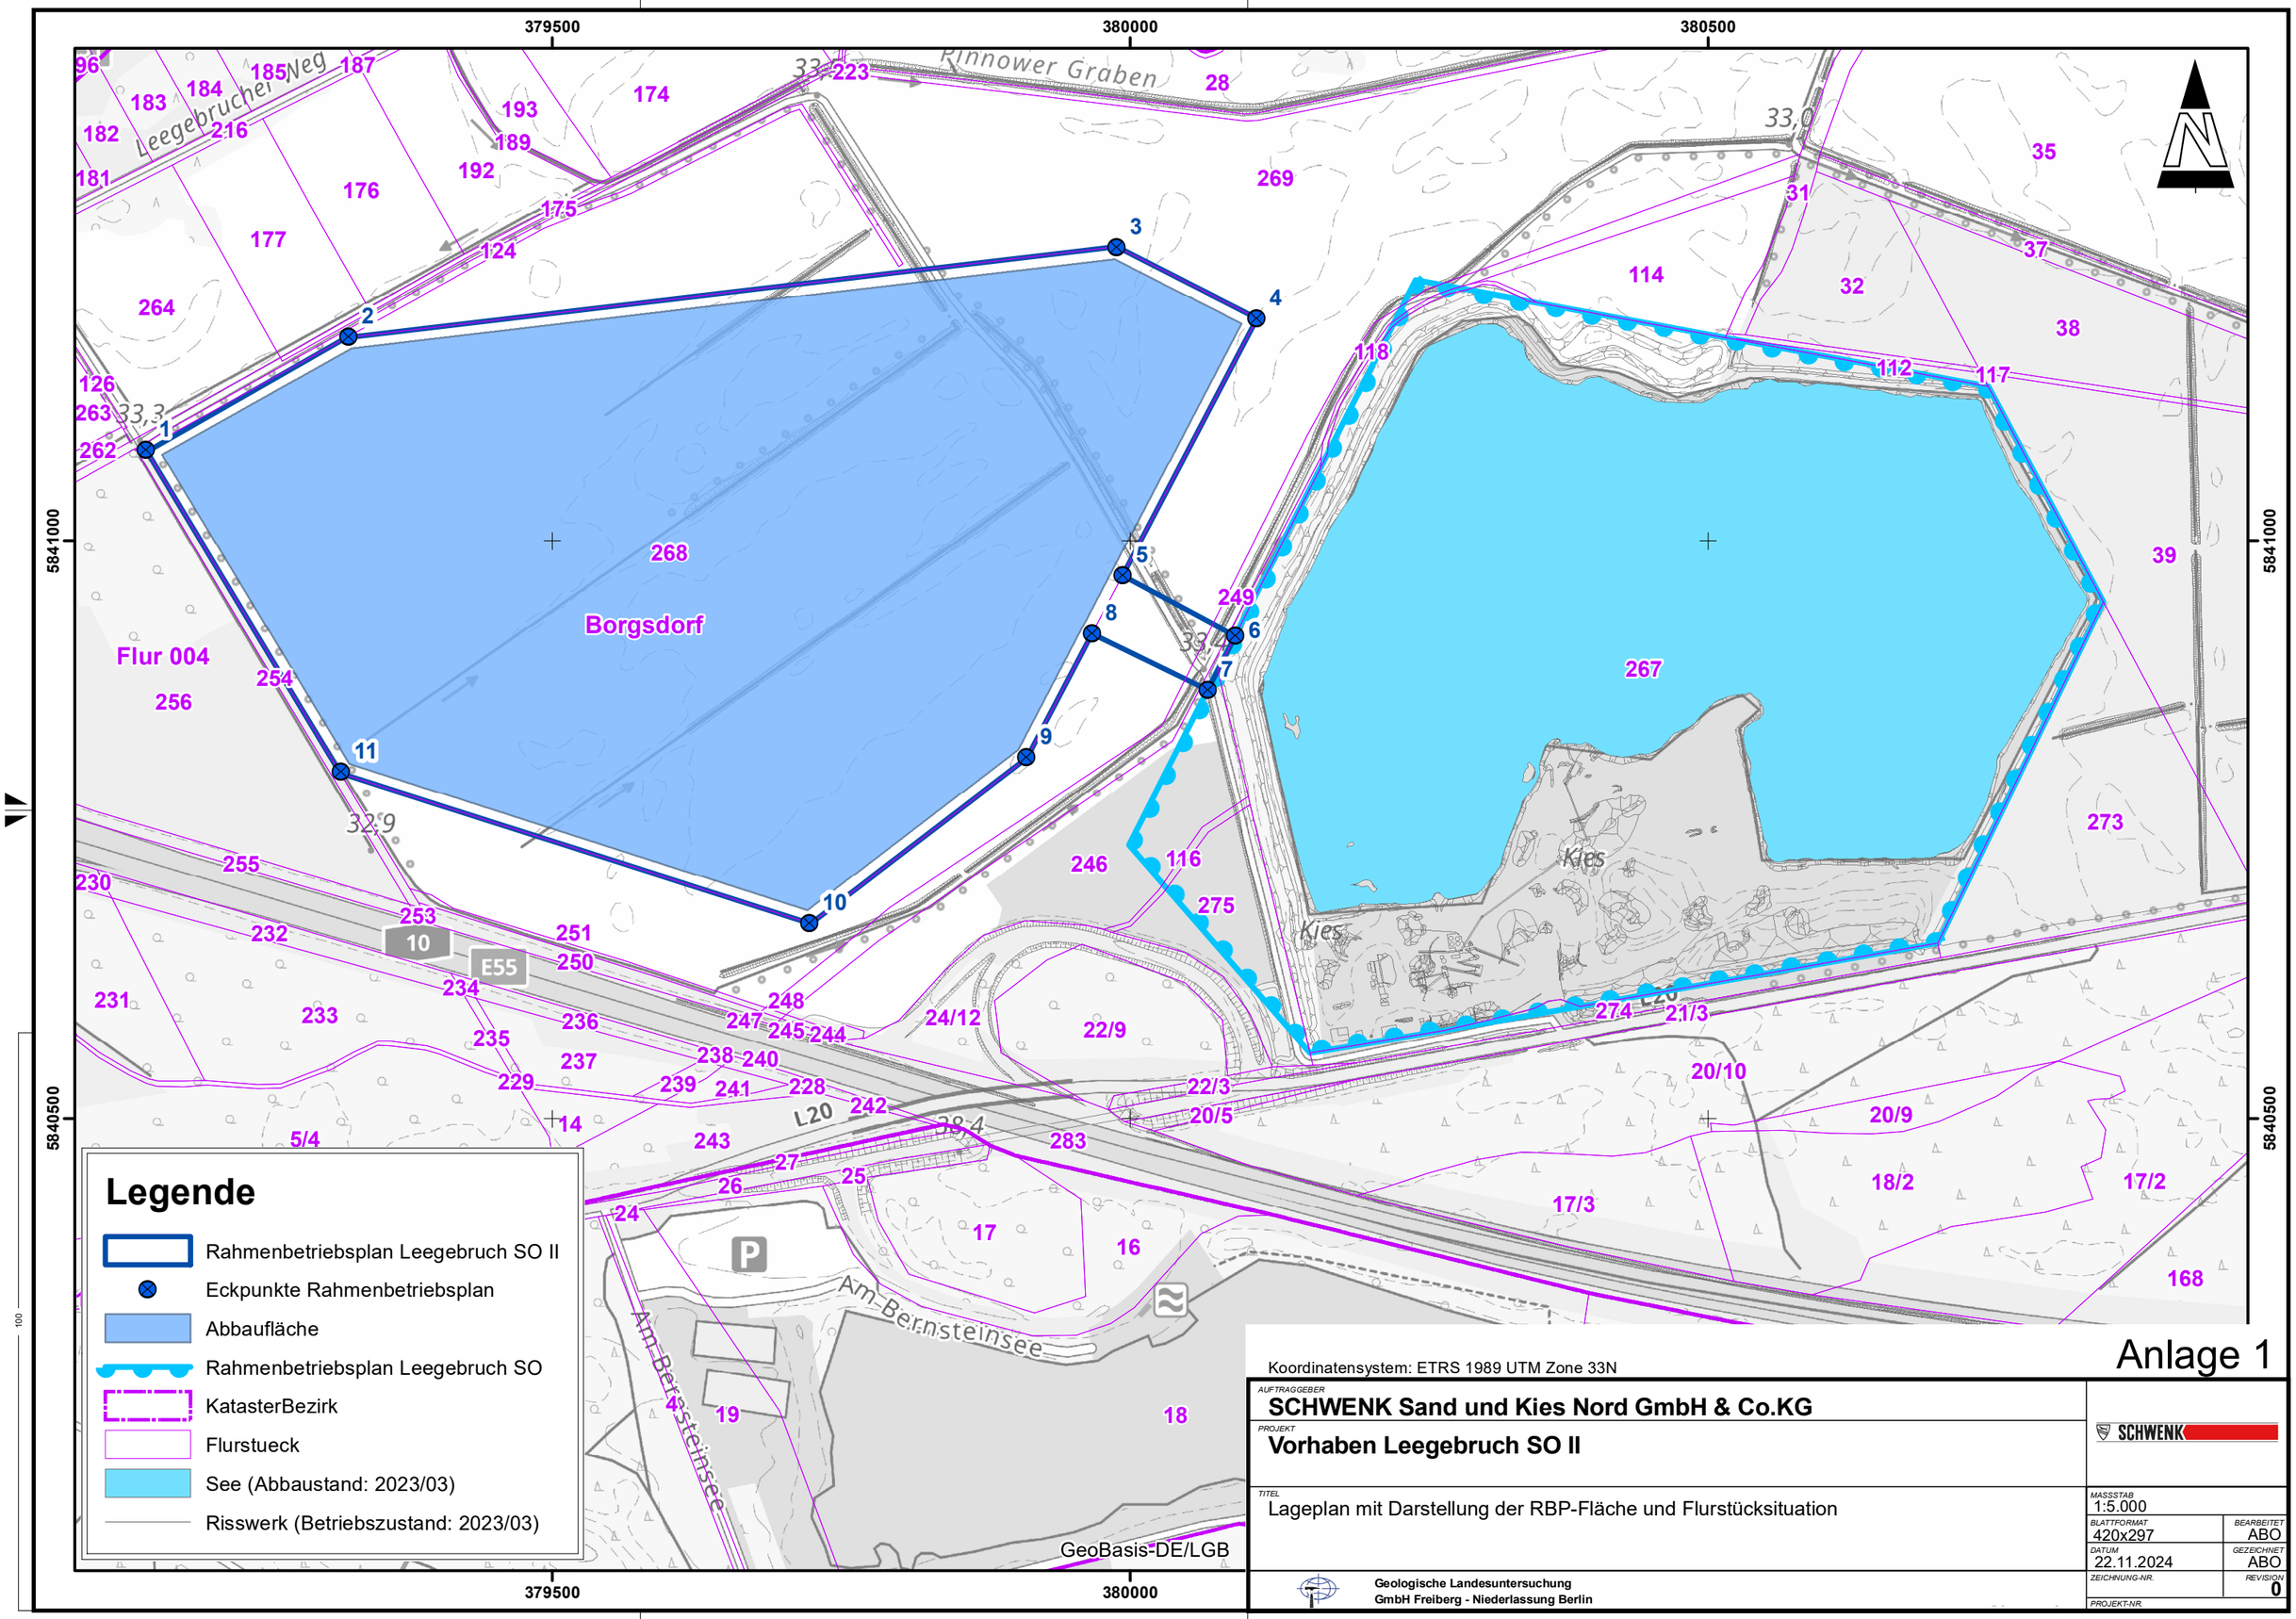

Koordinatensystem: ETRS 1989 UTM Zone 33N

Anlage 1

AUFTRAGGEBER
SCHWENK Sand und Kies Nord GmbH & Co.KG

PROJEKT
Vorhaben Leegebruch SO II

TITEL
Lageplan mit Darstellung der RBP-Fläche und Flurstücksituation

Geologische Landesuntersuchung
GmbH Freiberg - Niederlassung Berlin

MASSSTAB 1:5.000	
BLATTFORMAT 420x297	BEARBEITET ABO
DATUM 22.11.2024	GEZEICHNET ABO
ZEICHNUNG-NR.	REVISION 0
PROJEKT-NR.	