
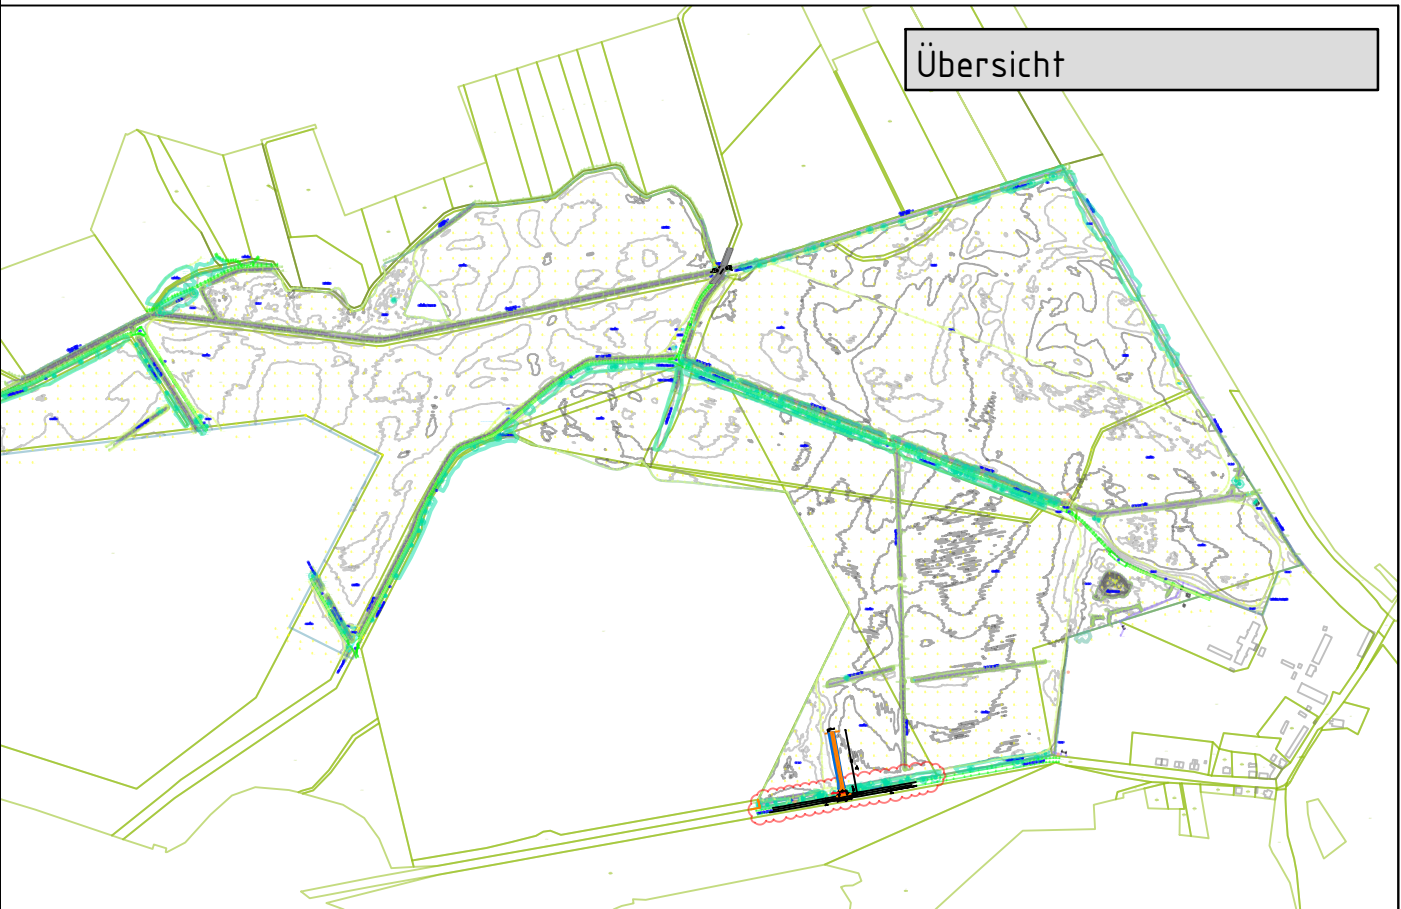


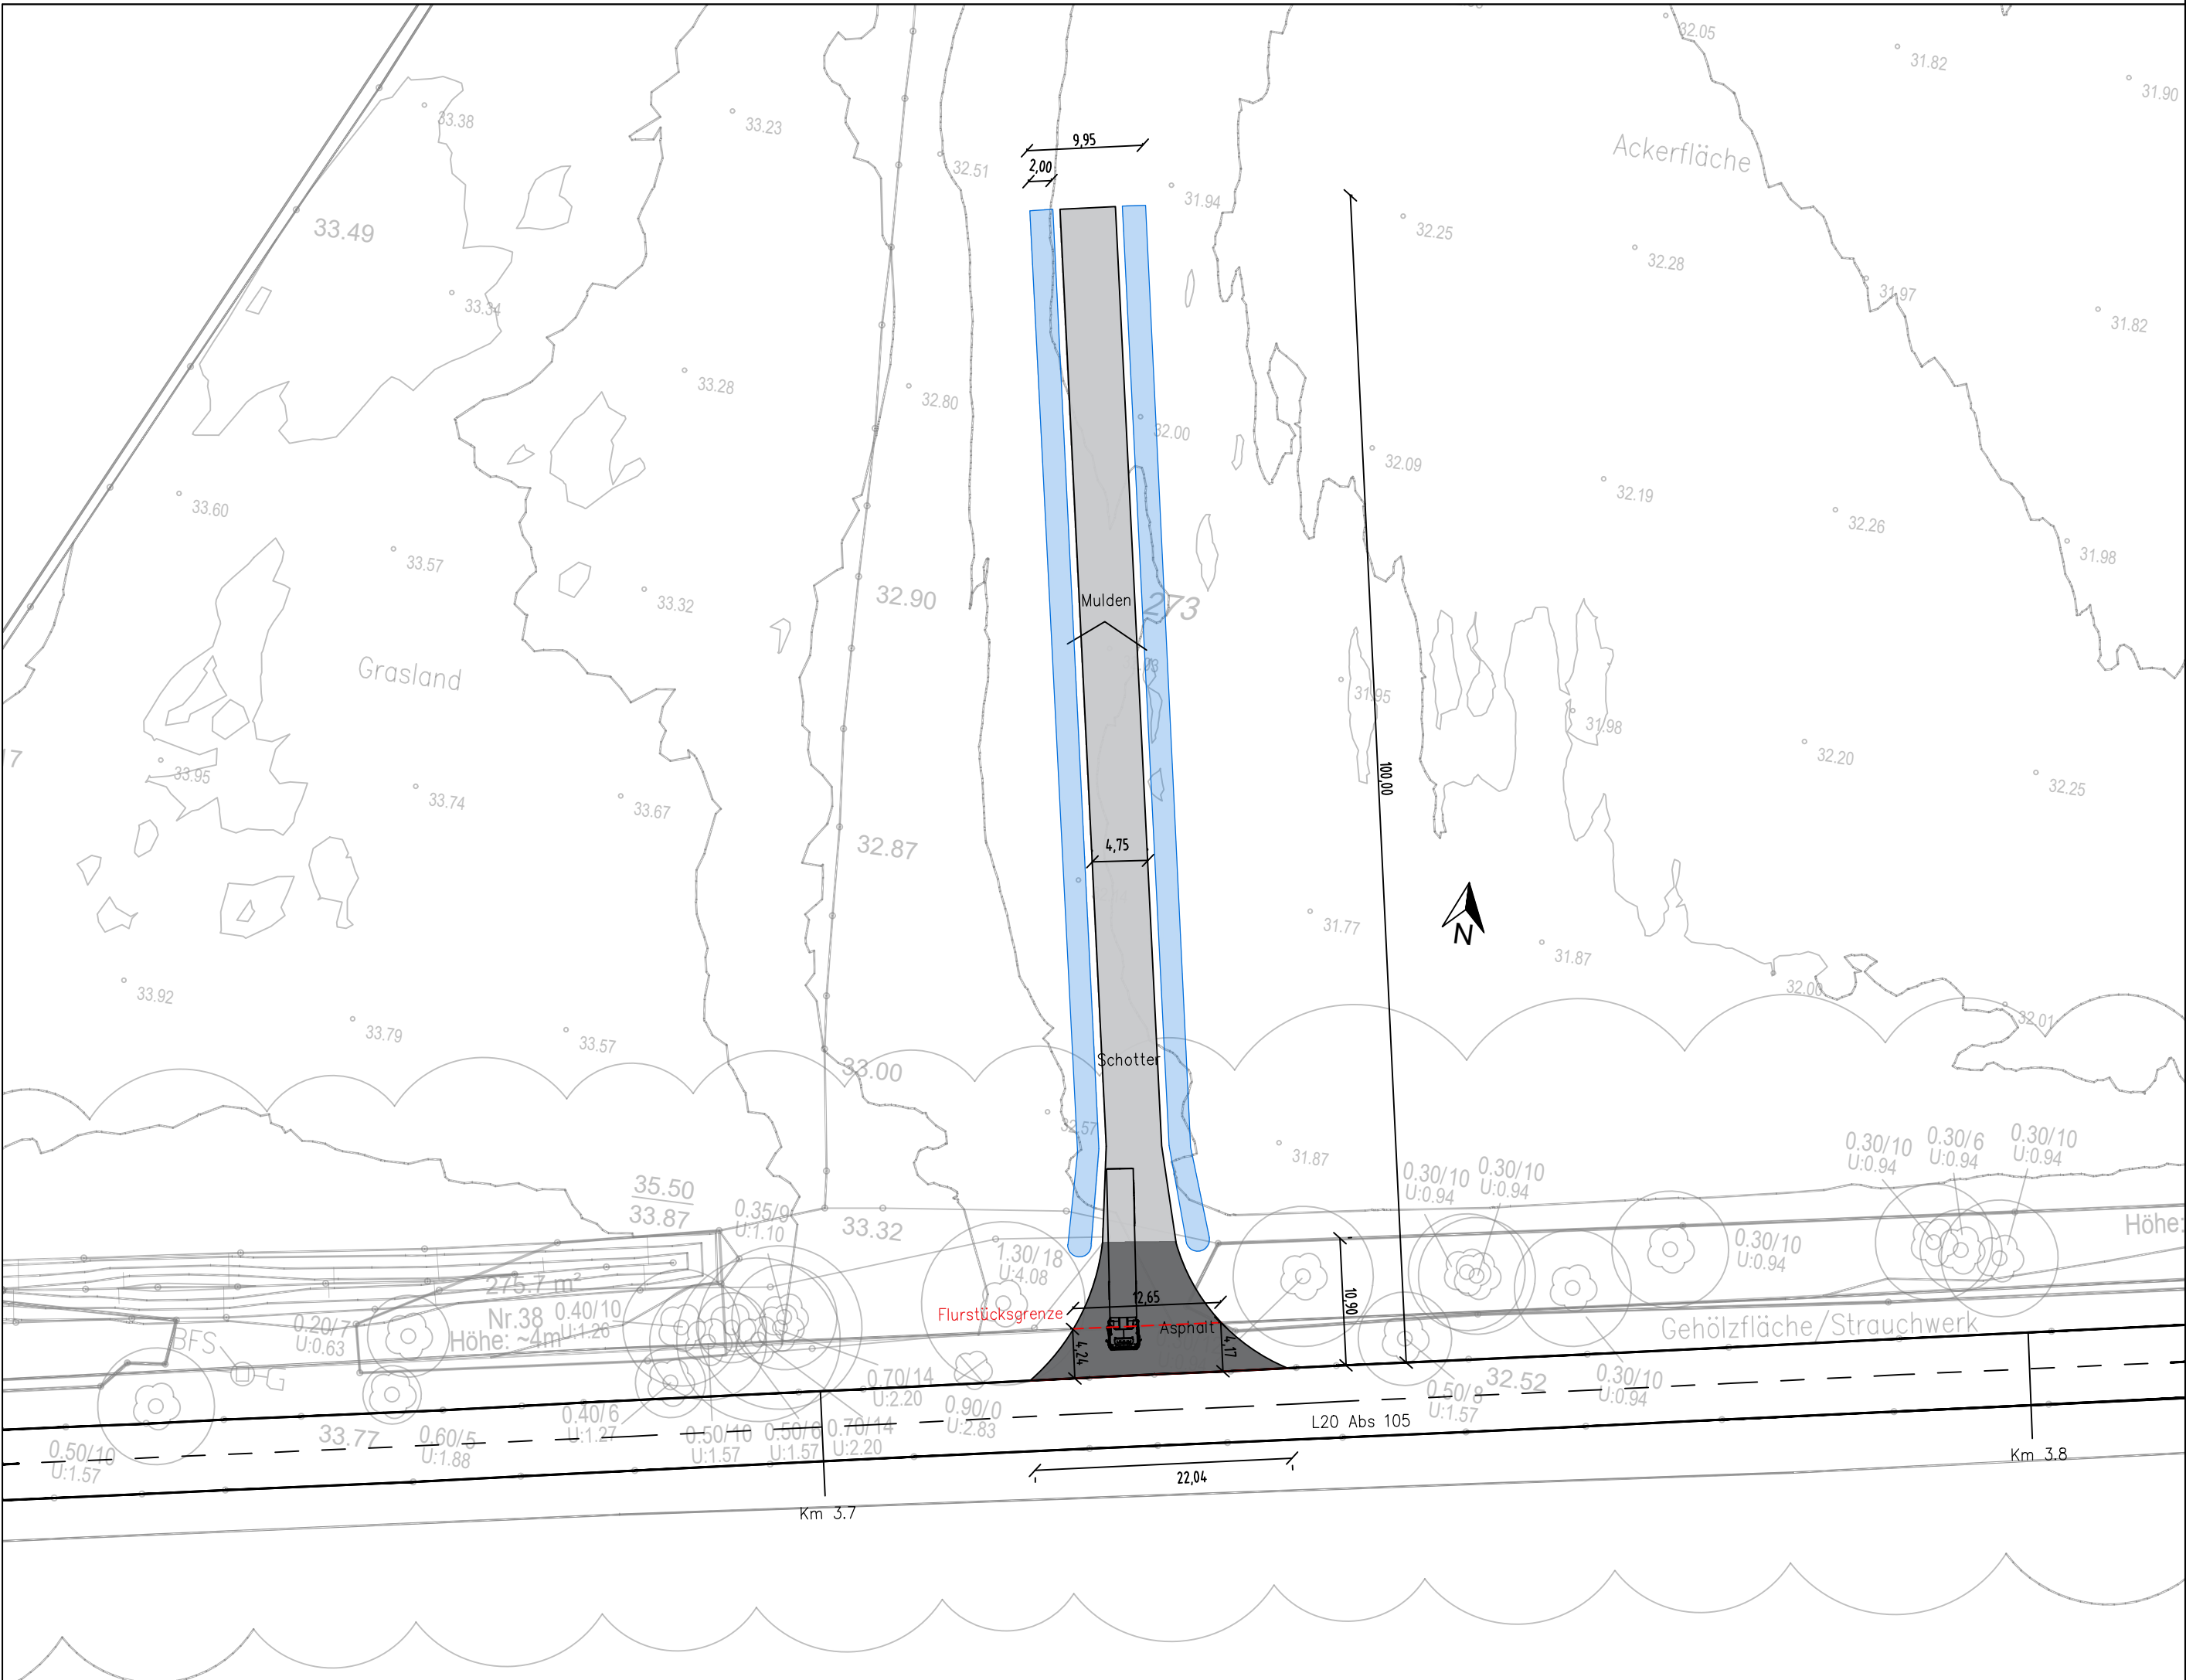

Index Nr.	Art der Änderung	Datum	Name	Zeichen

Bestandsvermessung: TRIGIS A SOCOTEC COMPANY	TRIGIS GeoServices GmbH Parkallee 8 99428 Weimar		Lagebezug	ETRS 89
	Mail: weimar@trigis.de Web: www.trigis.de		Höhenbezug	NHN 2016
			Gemarkung	Borgsdorf
			Datum	20.04.2026

Planung: INFRA-ING Planung von Infrastruktur Ingenieurbüro für Infrastruktur	Projektnummer:		
		Datum	Name
	bearbeitet	Mai 26	
	gezeichnet	Mai 26	
	geprüft	Mai 26	

Auftraggeber: ib vogt ib vogt GmbH Helmholtzstr. 2-9 10587 Berlin	Unterlage:		1
	Blatt Nr.:		3
	Index Nr.:		-
		Datum	Name

Bauvorhaben: Solarpark Pinow Vorplanung	geprüft		
	Übersicht Zufahrt - Abmessung Flurstück		
	Maßstab	1:500	