


STADT HOHEN NEUENDORF/STADTTEIL HOHEN NEUENDORF
BEBAUUNGSPLAN NR. 10-2 afG: "NÖRDLICH DER ERDMANNSTRASSE/OT HOHEN NEUENDORF"

TEIL A: PLANZEICHNUNG

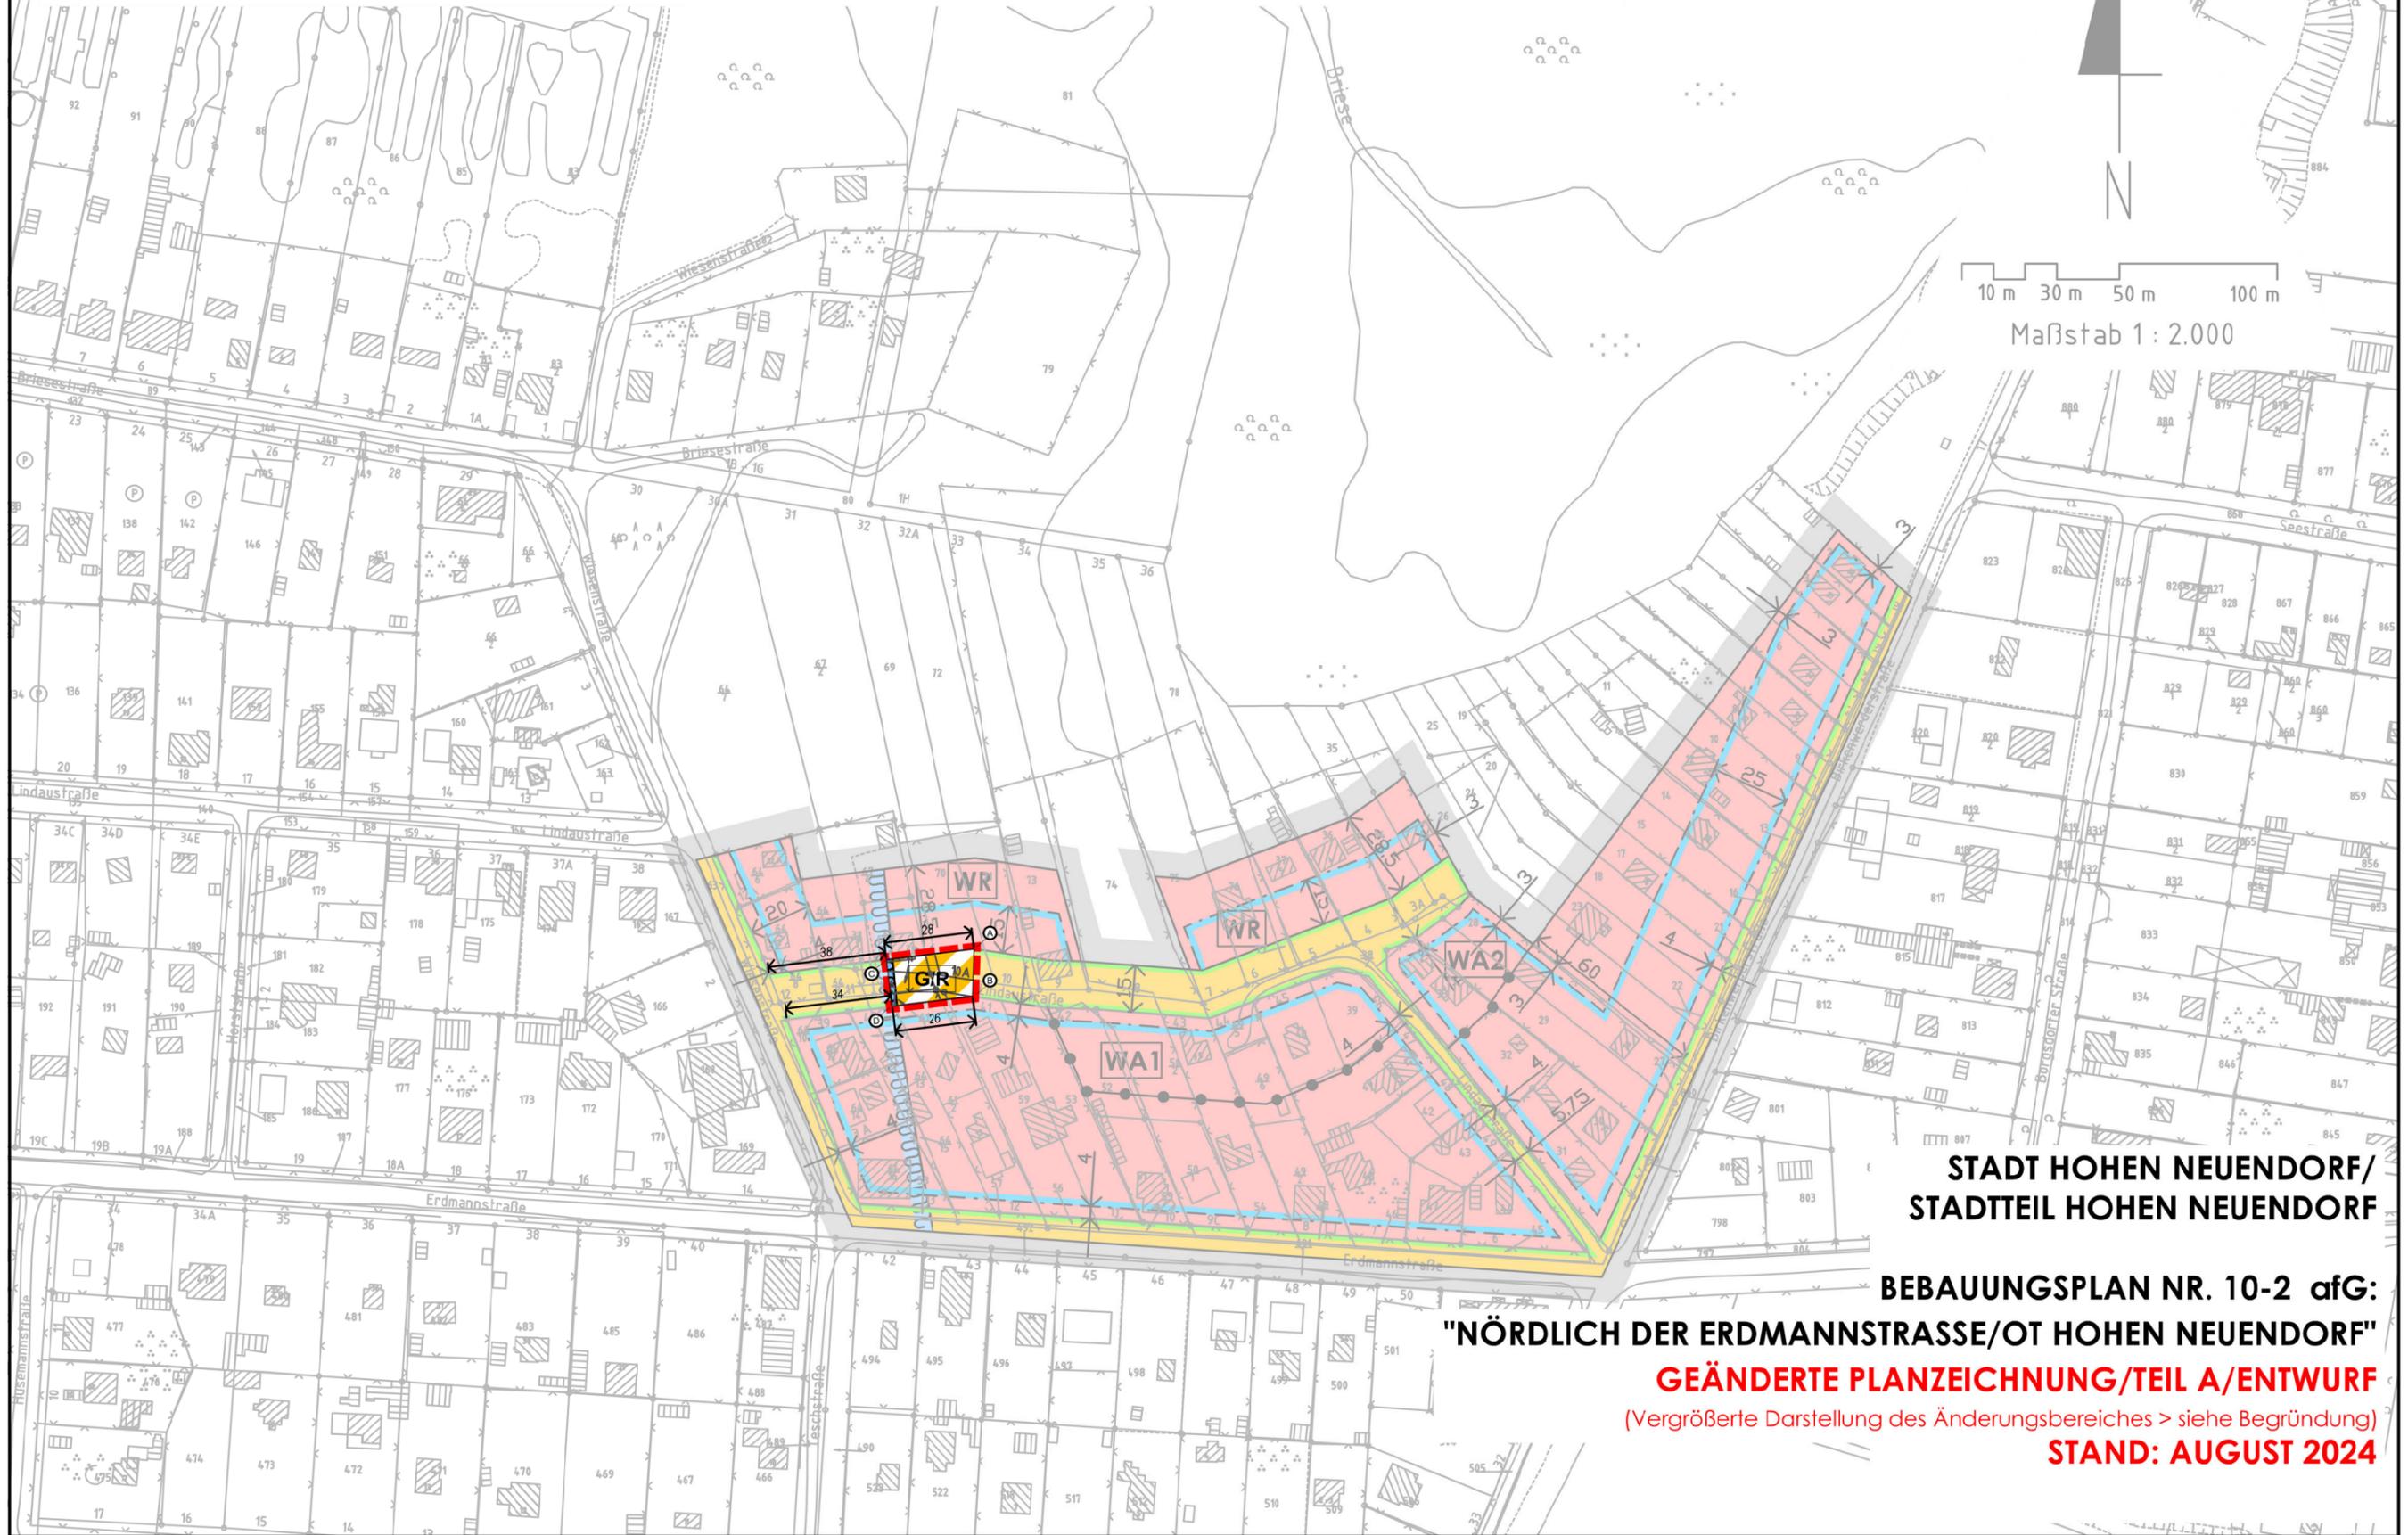

STADT HOHEN NEUENDORF/
STADTTEIL HOHEN NEUENDORF

BEBAUUNGSPLAN NR. 10-2 afG:
"NÖRDLICH DER ERDMANNSTRASSE/OT HOHEN NEUENDORF"

GEÄNDERTE PLANZEICHNUNG/TEIL A/ENTWURF
(Vergrößerte Darstellung des Änderungsbereiches > siehe Begründung)
STAND: AUGUST 2024