


Bebauungsplan Nr. 72 "Solarpark Pinnow, Stadtteil Borgsdorf" der Stadt Hohen Neuendorf

Übersichtsplan zur Lage des räumlichen Geltungsbereichs des Bebauungsplans und der Flächennutzungsplan-Änderung Nr. 026/2022, Stand: 25.06.2024



Anlage 1 zum Informationsblatt zur frühzeitigen Beteiligung

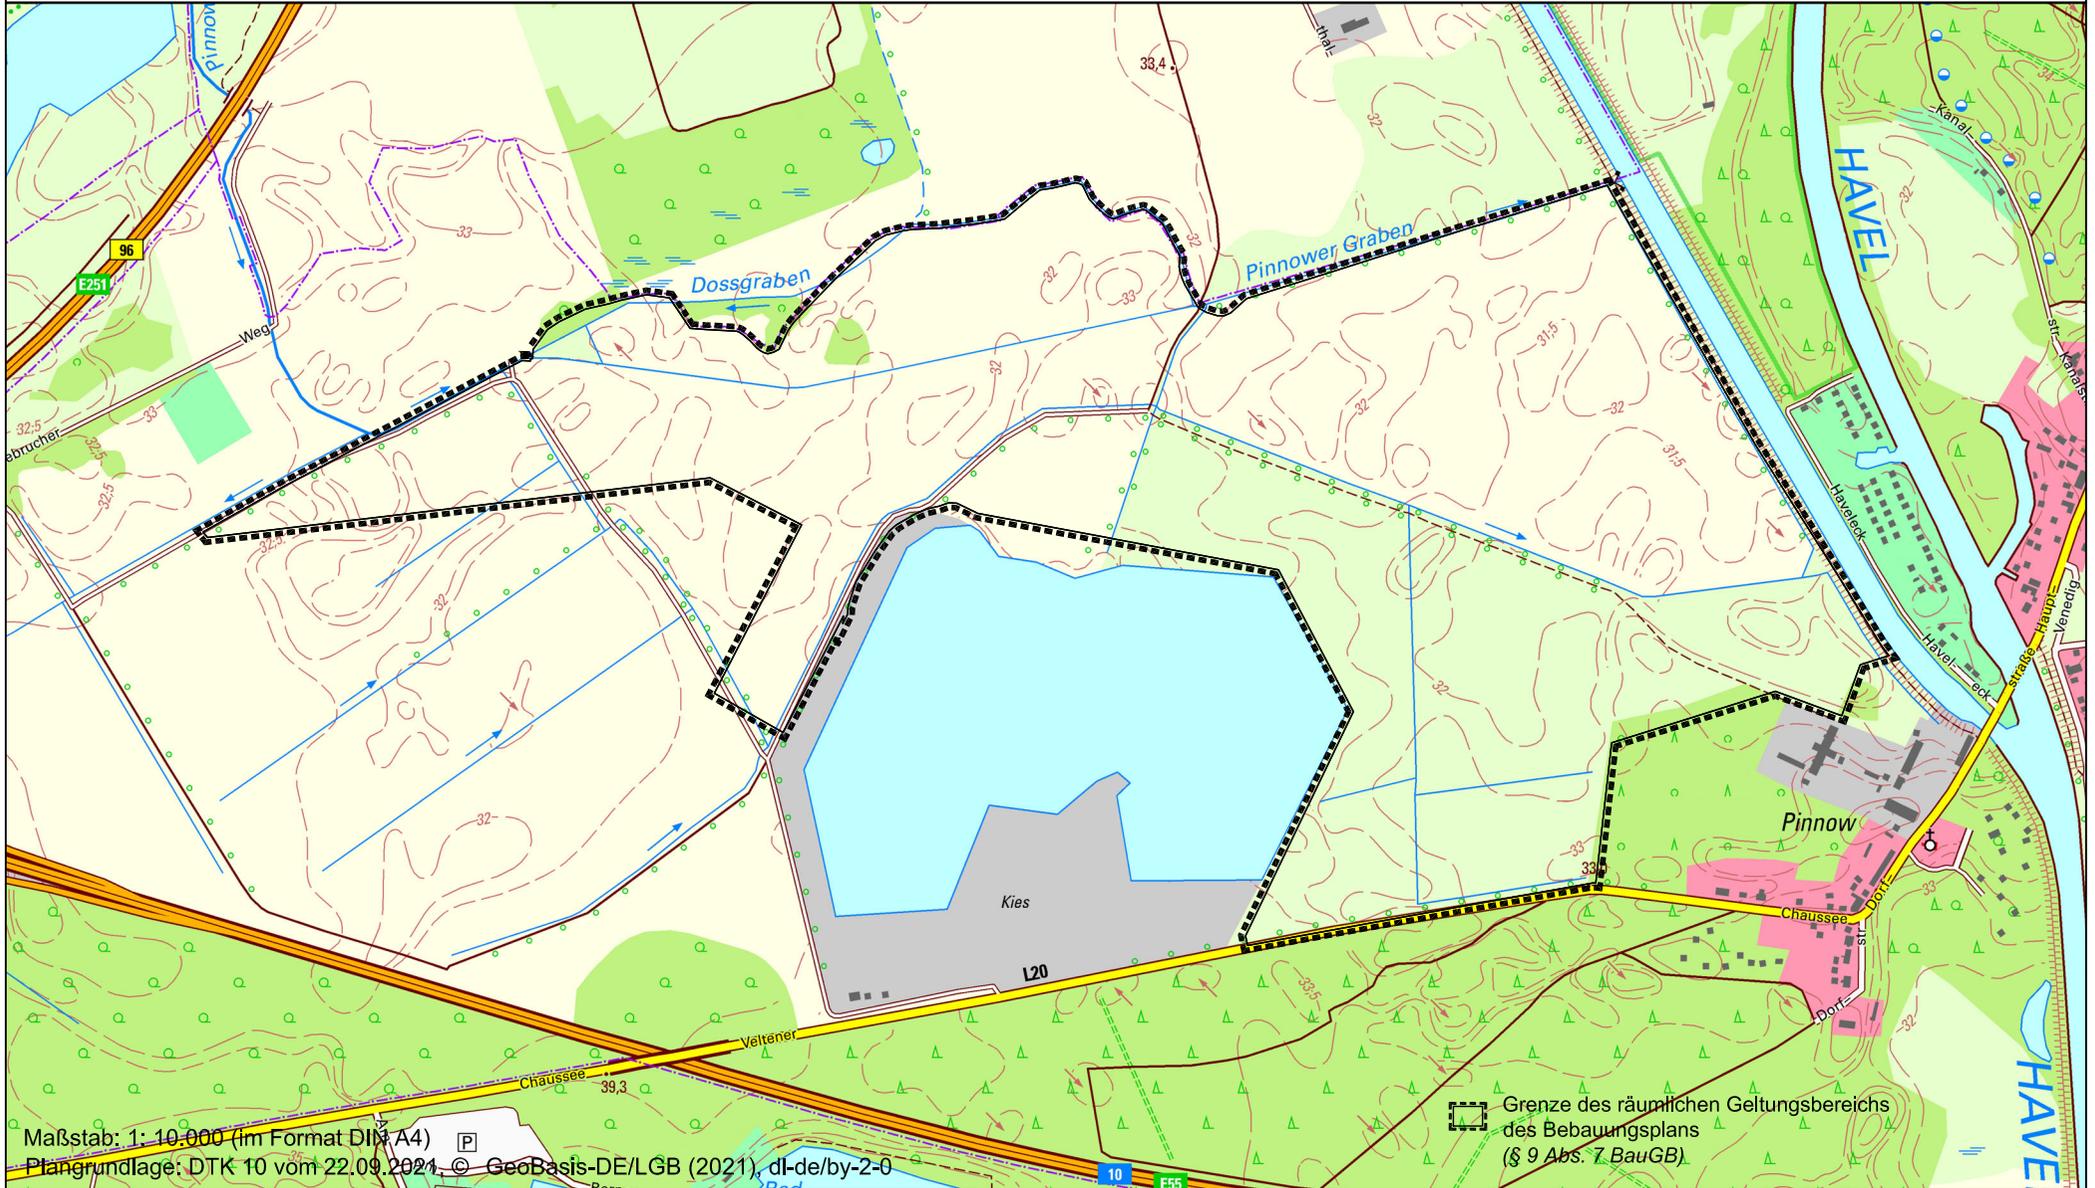

Maßstab: 1: 10.000 (im Format DIN A4)

Plangrundlage: DTK 10 vom 22.09.2021, © GeoBasis-DE/LGB (2021), dl-de/by-2-0

Grenze des räumlichen Geltungsbereichs des Bebauungsplans (§ 9 Abs. 7 BauGB)

