


**Bebauungsplan Nr. 72 "Solarpark Pinnow, Stadtteil Borgsdorf" der Stadt Hohen Neuendorf**

Übersichtskarte zum Geltungsbereich des Bebauungsplans und der Flächennutzungsplan-Änderung 026/2022

Stand: 19.03.2024



STADT HOHEN NEUENDORF

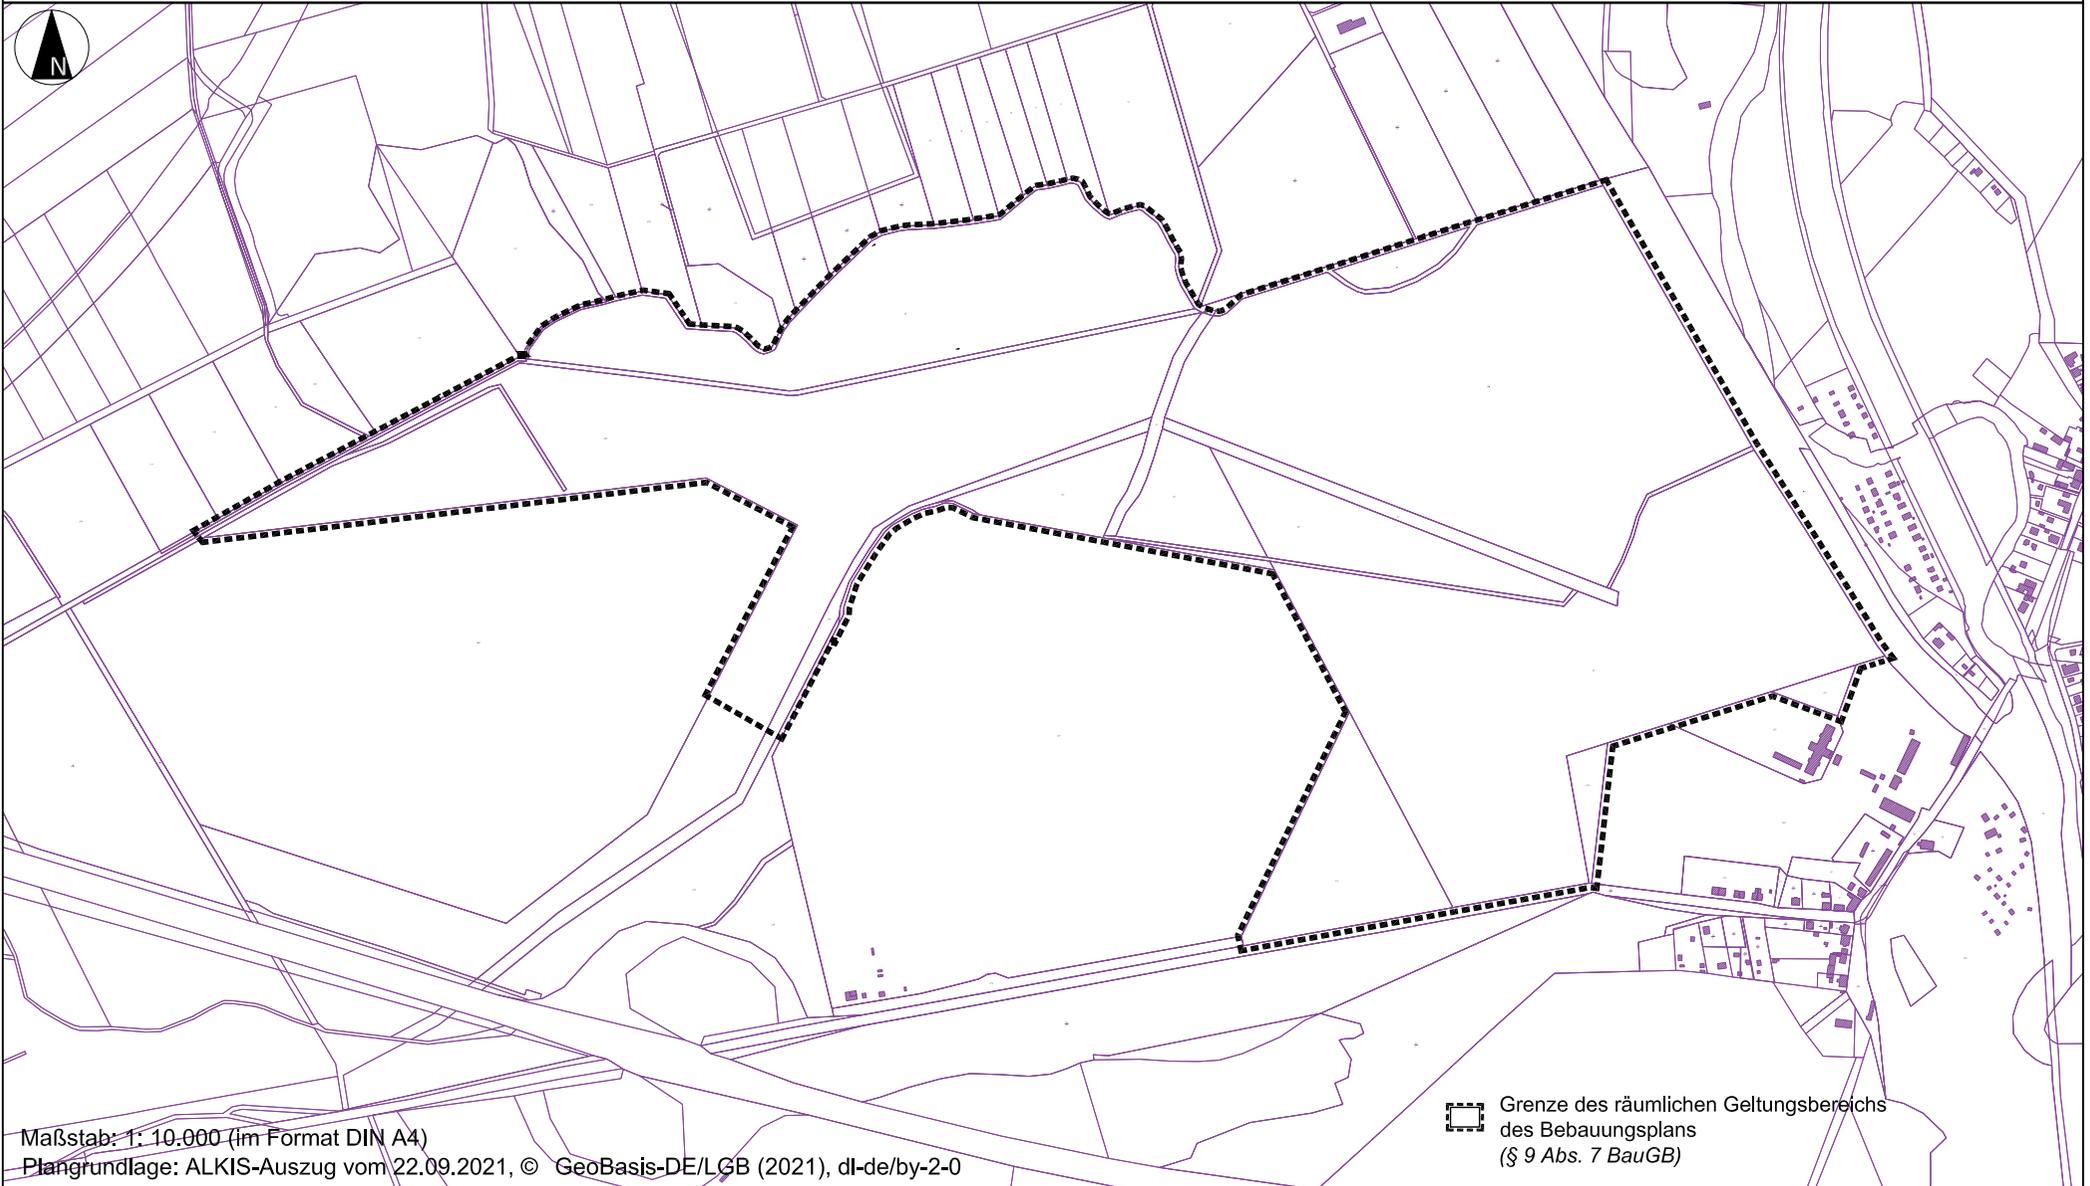

Maßstab: 1:10.000 (im Format DIN A4)

Plangrundlage: ALKIS-Auszug vom 22.09.2021, © GeoBasis-DE/LGB (2021), dl-de/by-2-0

 Grenze des räumlichen Geltungsbereichs  
des Bebauungsplans  
(§ 9 Abs. 7 BauGB)

