


Gehört zum Bericht Nr.: 01 über den geprüften
 Brandschutznachweis Nr.: 2019M550
 vom 07.07.2020

Alternativer Bestuhlungsplan mit bewegl. Bühne
 Bestuhlung an Tischen mit 96 Plätzen
 Maßstab: 1:100

IBUS Architektengesellschaft mbH
 25.05.2020

Handwritten signature

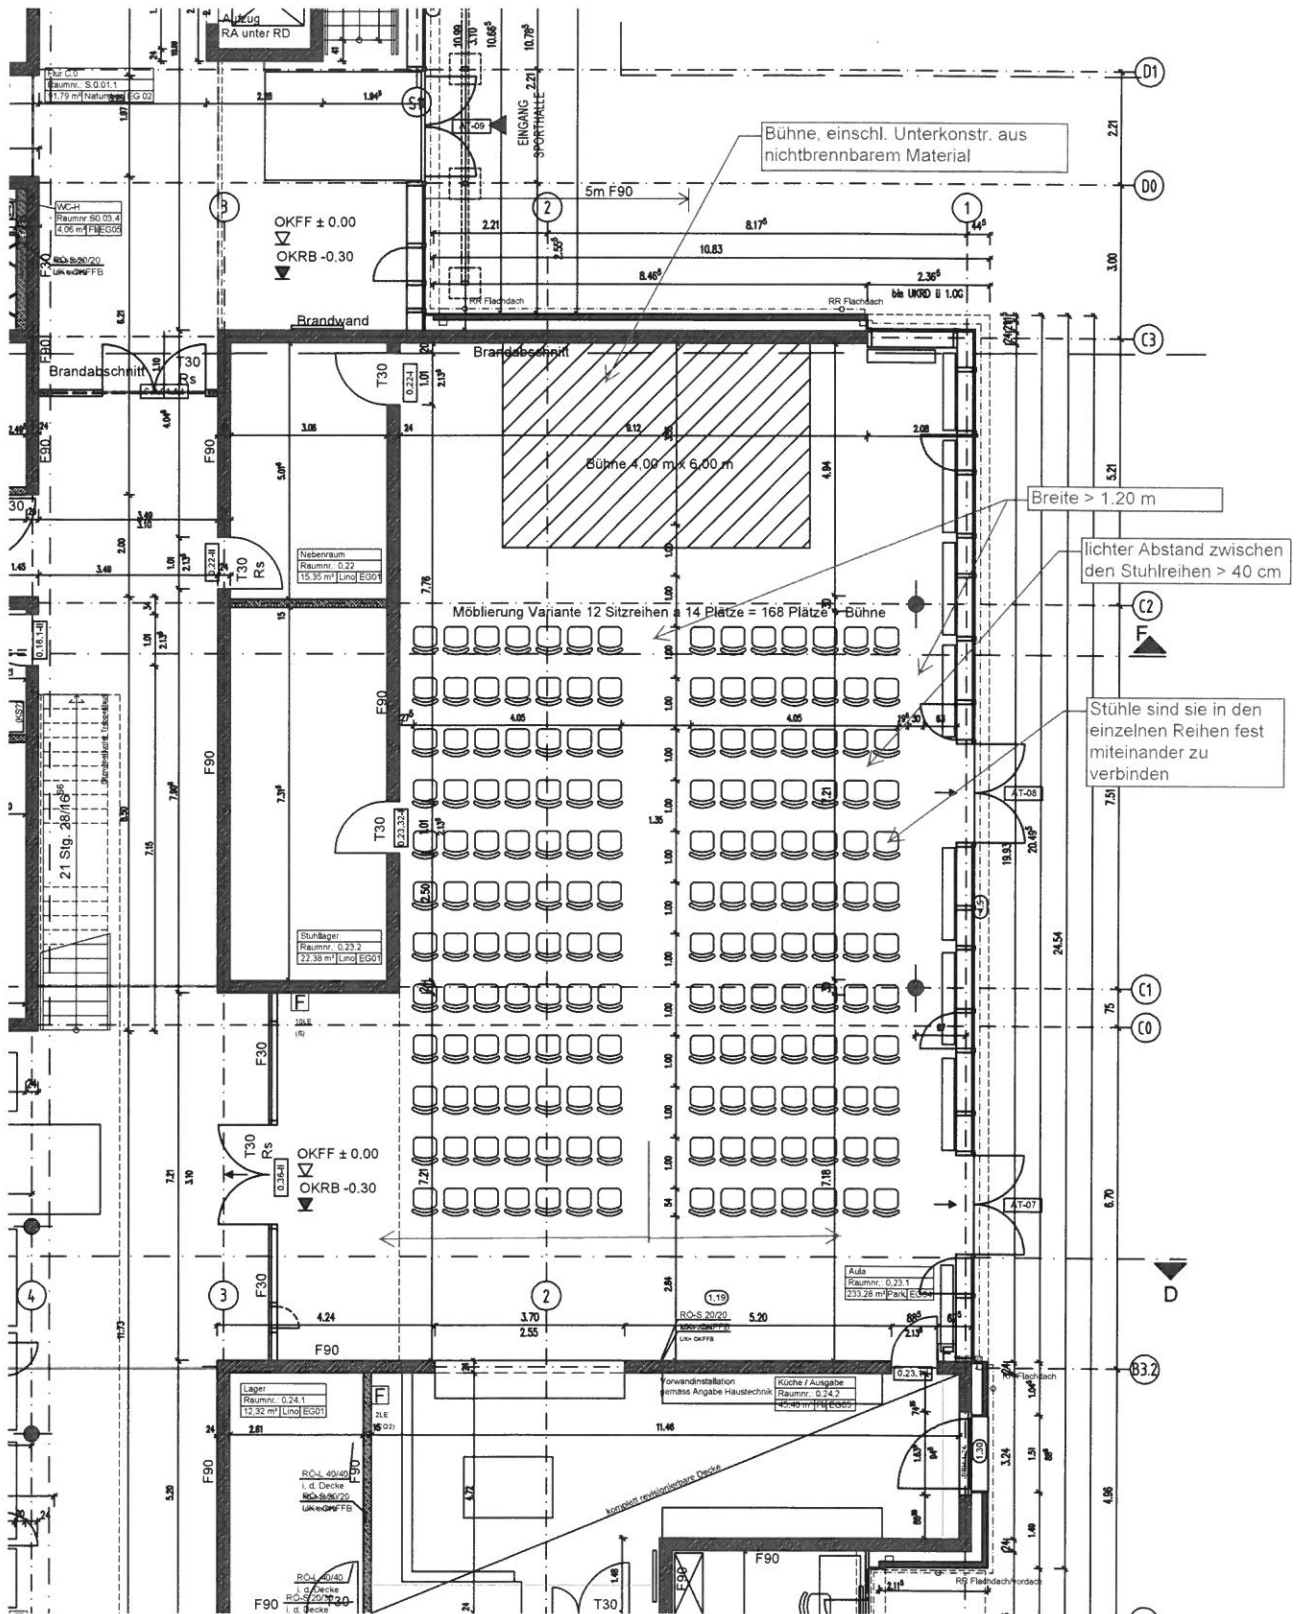

2_Blatt Gehört zum Bericht Nr.: 01 über den geprüften
 Brandschutznachweis Nr.: 2019M550
 vom 07.07.2020

Alternativer Bestuhlungsplan mit bewegl. Bühne
 Reihenbestuhlung mit 168 Plätzen
 Maßstab: 1:100

IBUS Architektengesellschaft mbH
 25.05.2020

