


Geht zum Bescheid
 vom: 01. MRZ. 2021
 208 / 2018 / scho
 (Unterschrift)
 untere Bauaufsichtsbehörde
 Oberhavel

**Bestuhlungsplan :
Reihenbestuhlung**

- 184 Sitzplätze insgesamt
- davon 2 Rollstuhlfahrer-Sitzplätze
- insgesamt nicht mehr als 200 Personen
- Stuhlgrößen : b/t = 50/40
- Stühle sind in den Reihen fest miteinander verbunden
- 16 Reihen, 40 cm Abstand zwischen den Sitzplatzreihen

Objekt : Dr.-Hugo-Rosenthal-Oberschule - TURNHALLE -			
Berliner Straße 41, 16540 Hohen Neuendorf			
Eigentümer : Stadt Hohen Neuendorf Oranienburger Straße 2, 16540 Hohen Neuendorf			
Bestuhlungsplan Nr. 1			
- Grundriss -			
Maßstab:	Datum:	gezeichnet :	
maßstäblich	01.08.19	S. Zenker	



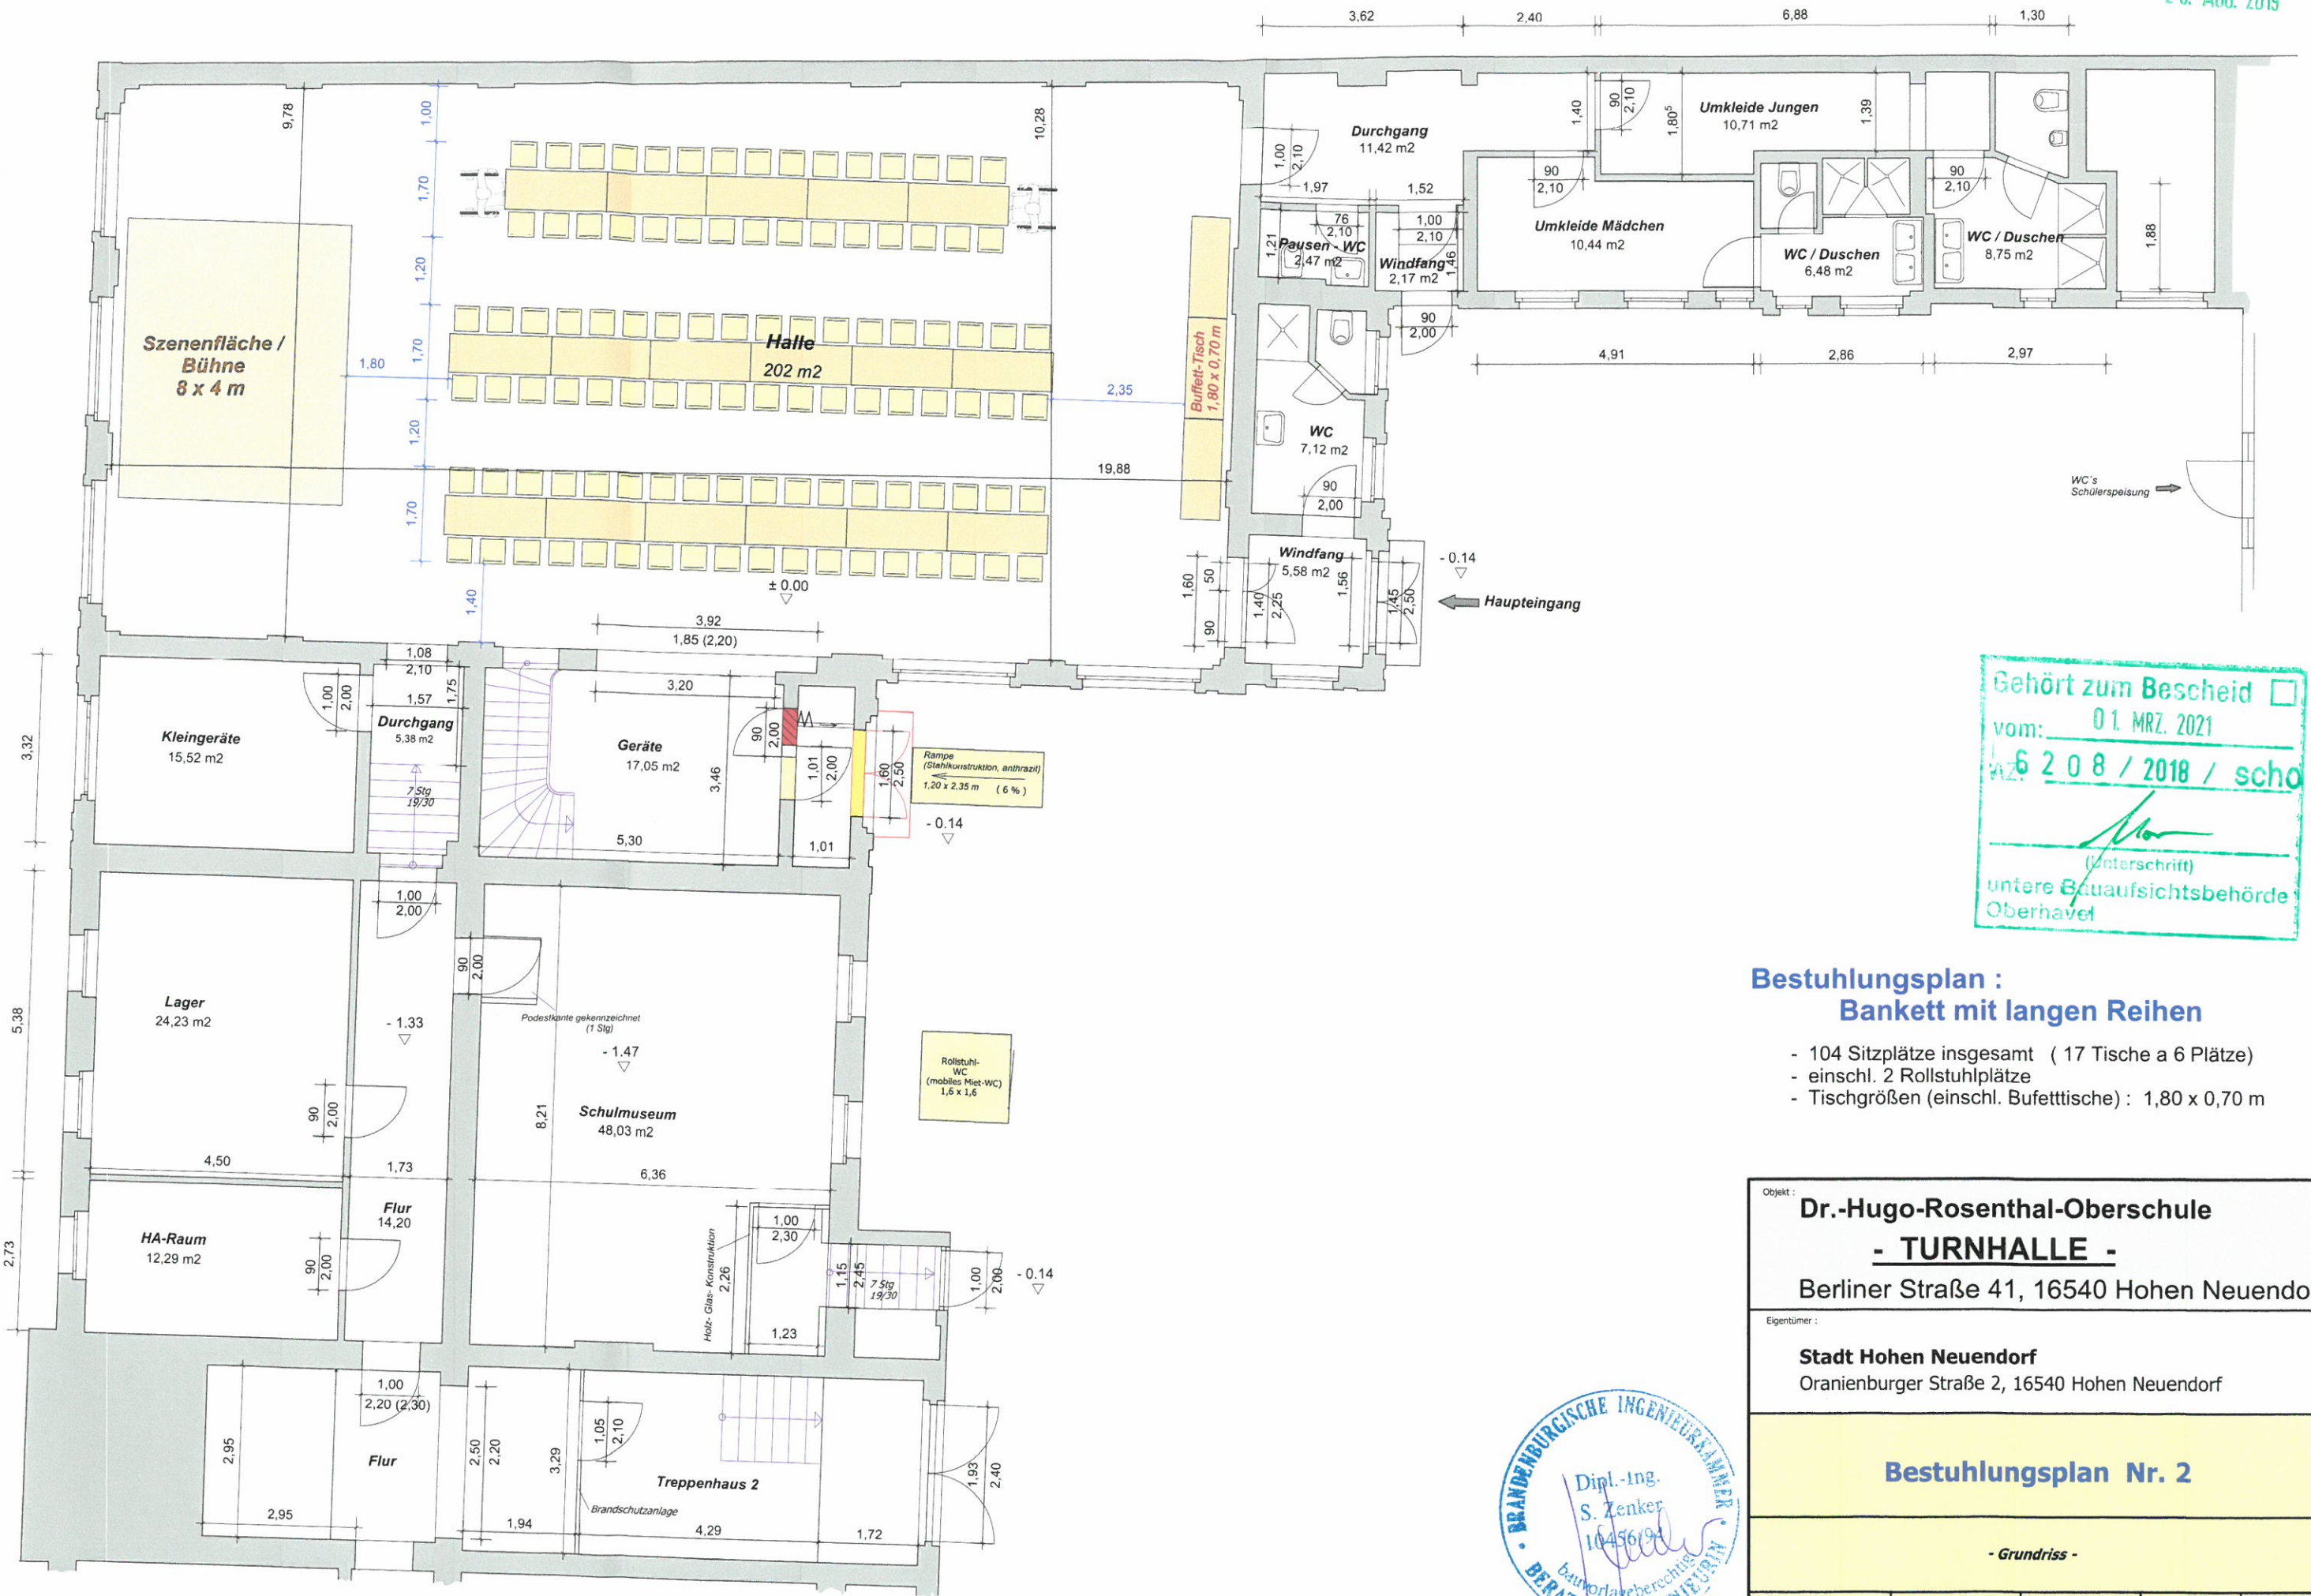


Gehört zum Bescheid
 vom: 01. MRZ. 2021
 Az: 6 2 0 8 / 2018 / scho
 (Unterschrift)
 untere Bauaufsichtsbehörde
 Oberhavel

**Bestuhlungsplan :
Bankett mit langen Reihen**

- 104 Sitzplätze insgesamt (17 Tische a 6 Plätze)
- einschl. 2 Rollstuhlplätze
- Tischgrößen (einschl. Bufettische) : 1,80 x 0,70 m

Objekt : Dr.-Hugo-Rosenthal-Oberschule - TURNHALLE -			
Berliner Straße 41, 16540 Hohen Neuendorf			
Eigentümer : Stadt Hohen Neuendorf Oranienburger Straße 2, 16540 Hohen Neuendorf			
Bestuhlungsplan Nr. 2			
- Grundriss -			
Maßstab: maßstäblich	Datum: 01.08.2019	gezeichnet : S. Zenker	



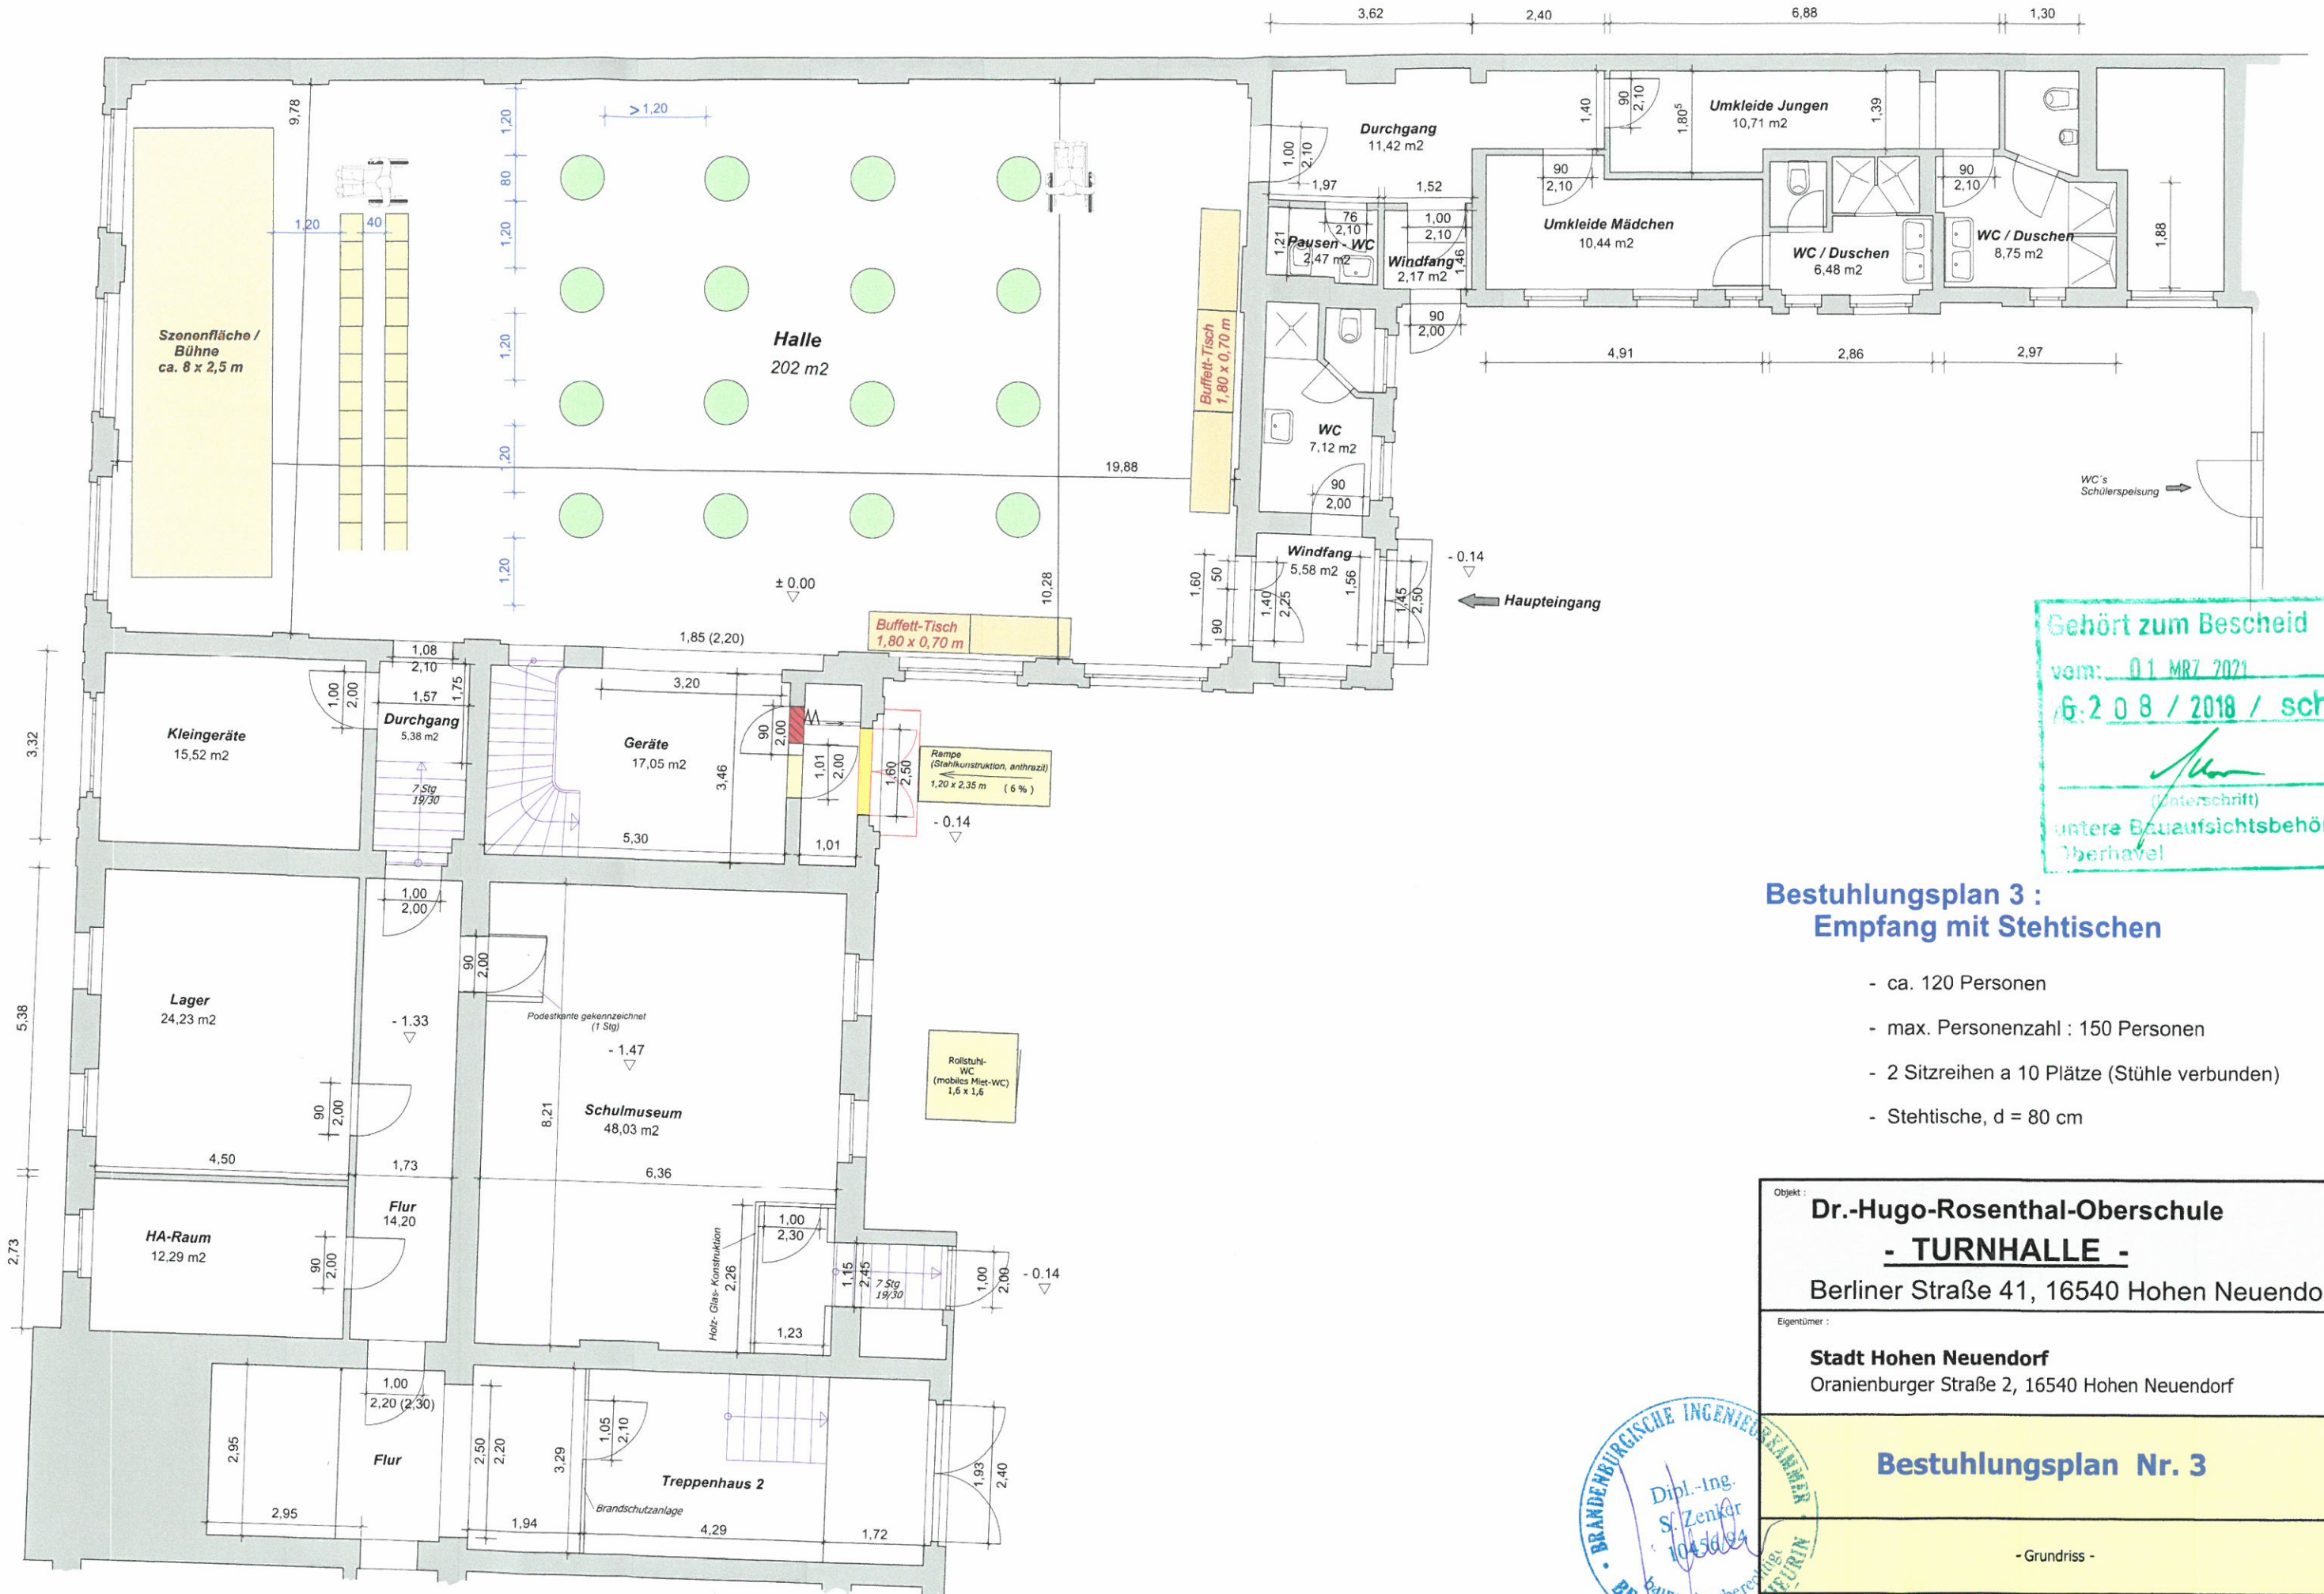


Gehört zum Bescheid
 vom: 01. MRZ 2021
 16.2.08 / 2018 / scho
 (Unterschrift)
 Untere Bauaufsichtsbehörde
 Oberhavel

**Bestuhlungsplan 3 :
 Empfang mit Stehtischen**

- ca. 120 Personen
- max. Personenzahl : 150 Personen
- 2 Sitzreihen a 10 Plätze (Stühle verbunden)
- Stehtische, d = 80 cm

Objekt : Dr.-Hugo-Rosenthal-Oberschule - TURNHALLE - Berliner Straße 41, 16540 Hohen Neuendorf			
Eigentümer : Stadt Hohen Neuendorf Oranienburger Straße 2, 16540 Hohen Neuendorf			
Bestuhlungsplan Nr. 3			
- Grundriss -			
Maßstab:	Datum:	gezeichnet:	
maßstäblich	01.08.2019	S. Zenker	



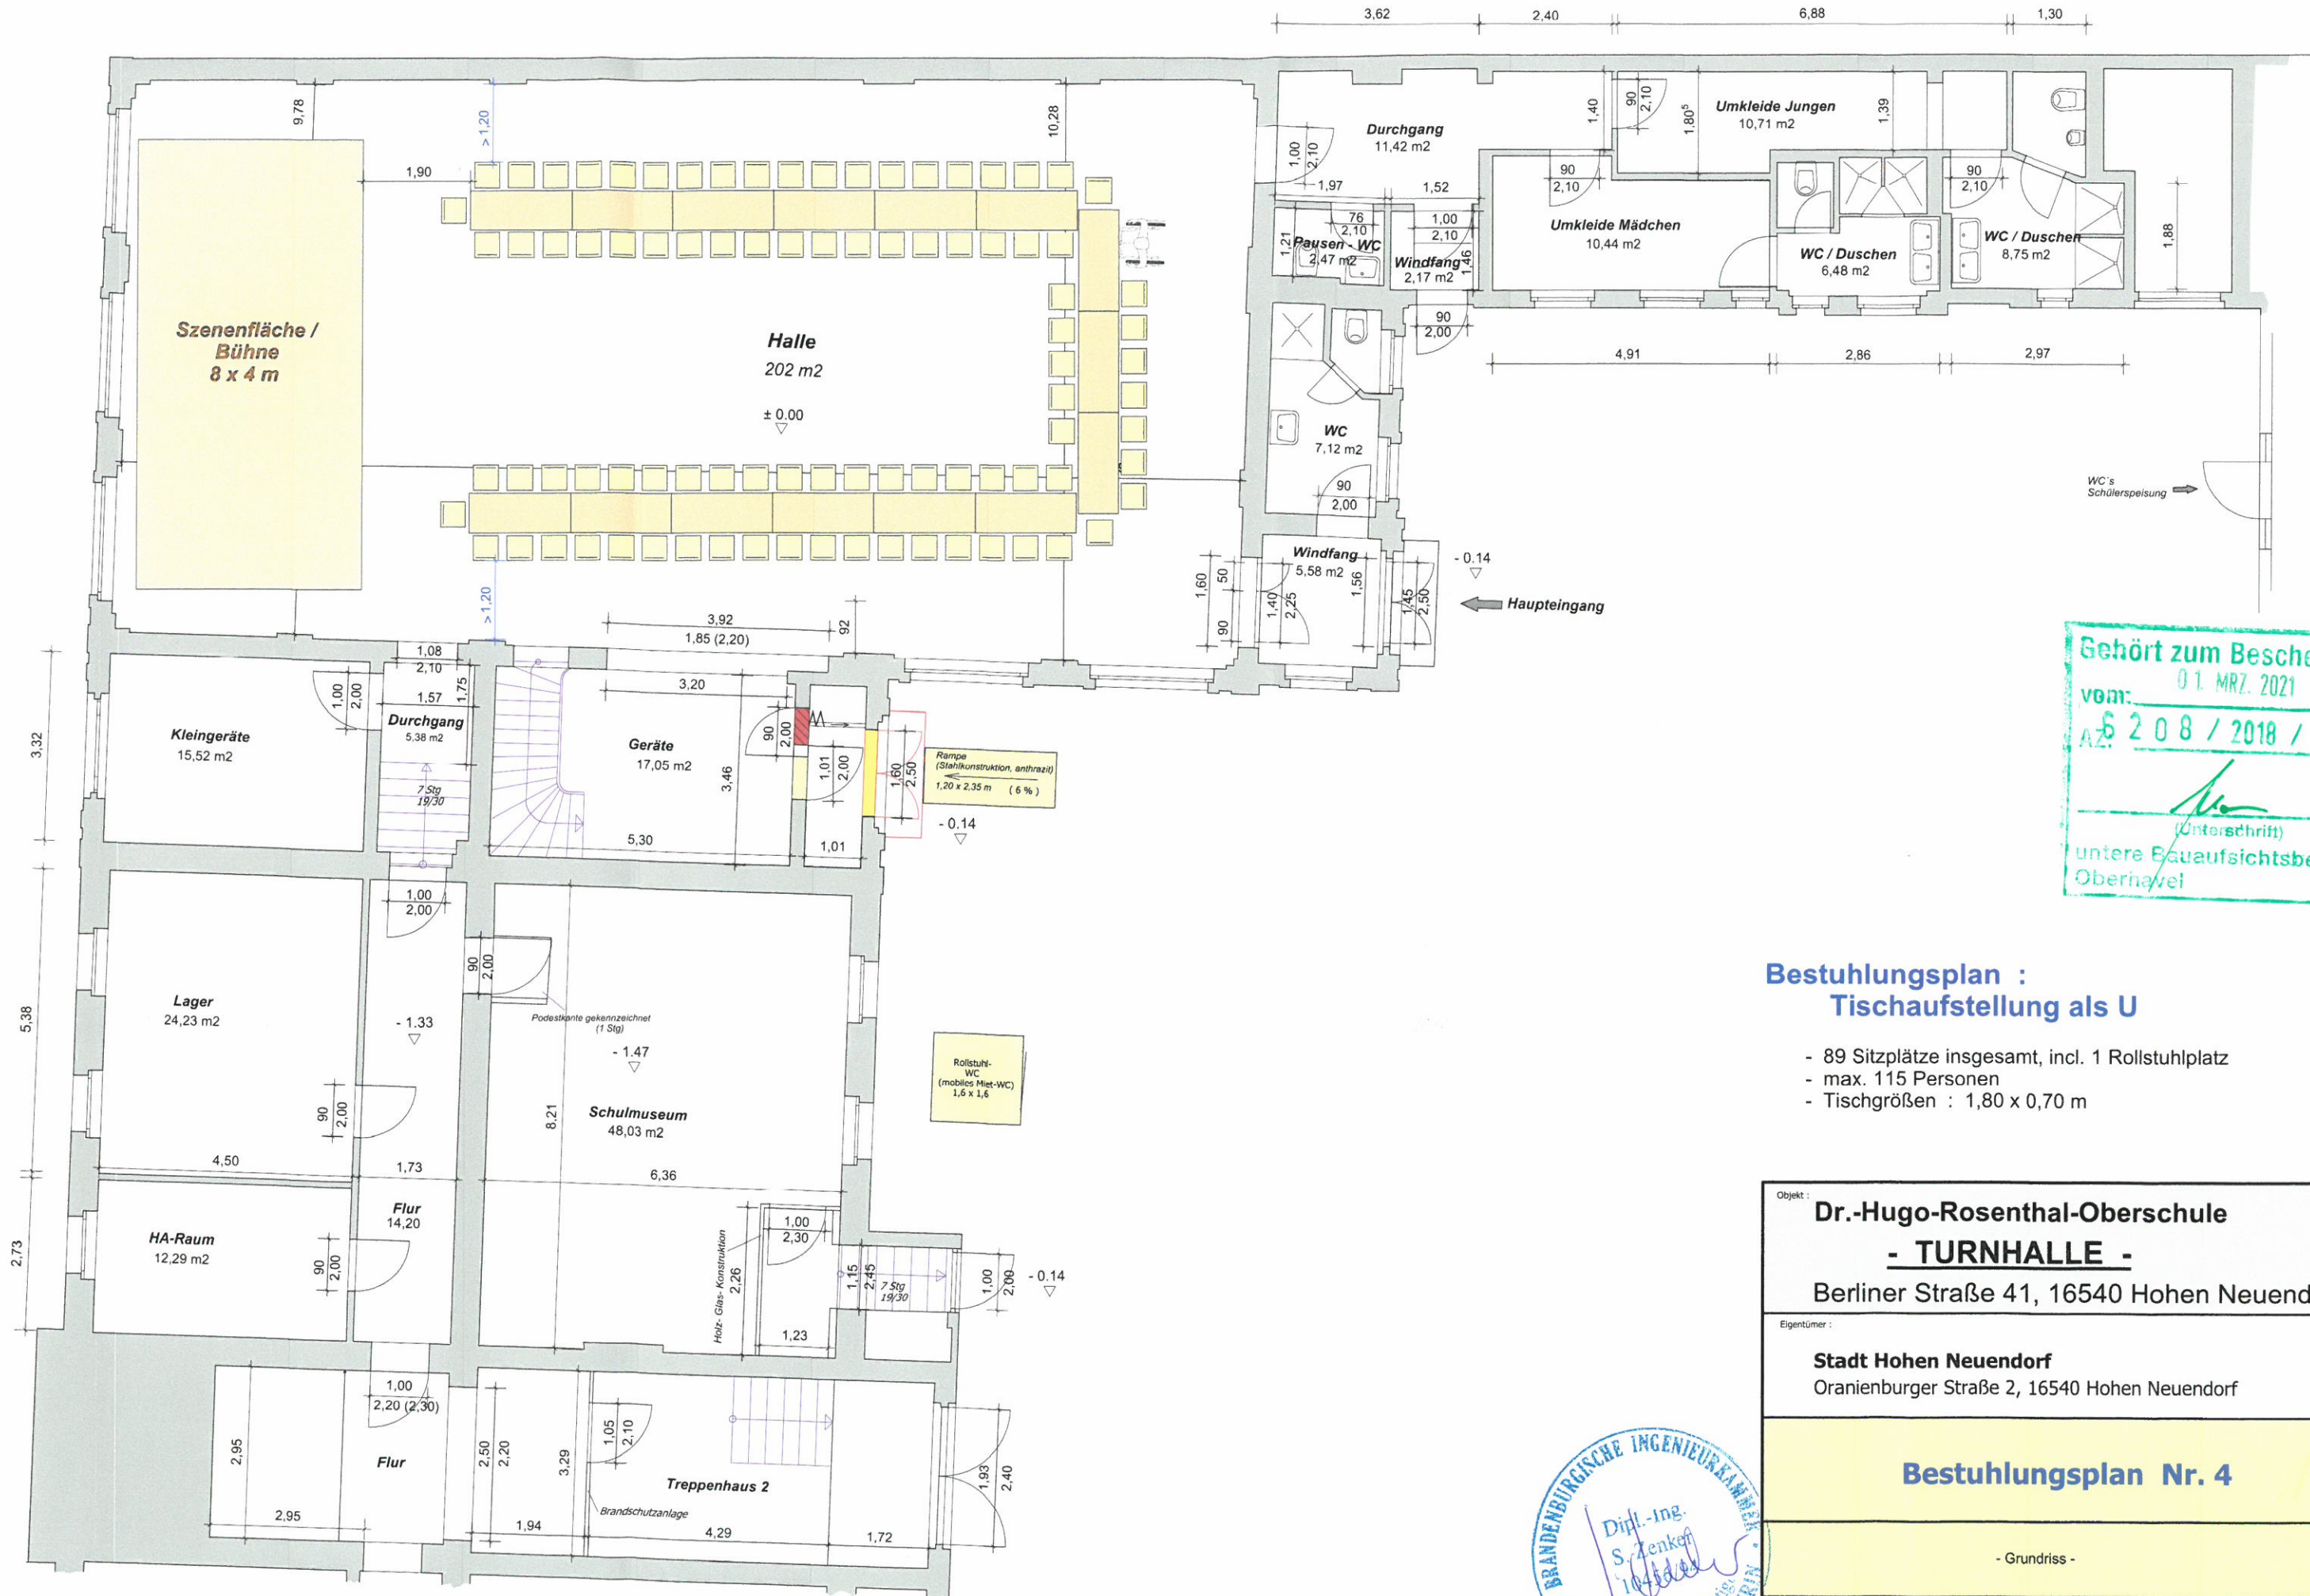


Gehört zum Bescheid
 vom: 01. MRZ. 2021
 A.Z. 6 2 0 8 / 2 0 1 8 / s c h o
 (Unterschrift)
 untere Bauaufsichtsbehörde
 Oberhavel

**Bestuhlungsplan :
Tischaufstellung als U**

- 89 Sitzplätze insgesamt, incl. 1 Rollstuhlplatz
- max. 115 Personen
- Tischgrößen : 1,80 x 0,70 m

Objekt : Dr.-Hugo-Rosenthal-Oberschule - TURNHALLE - Berliner Straße 41, 16540 Hohen Neuendorf			
Eigentümer : Stadt Hohen Neuendorf Oranienburger Straße 2, 16540 Hohen Neuendorf			
Bestuhlungsplan Nr. 4			
- Grundriss -			
Maßstab: maßstäblich	Datum: 01.08.2019	gezeichnet: S. Zenker	



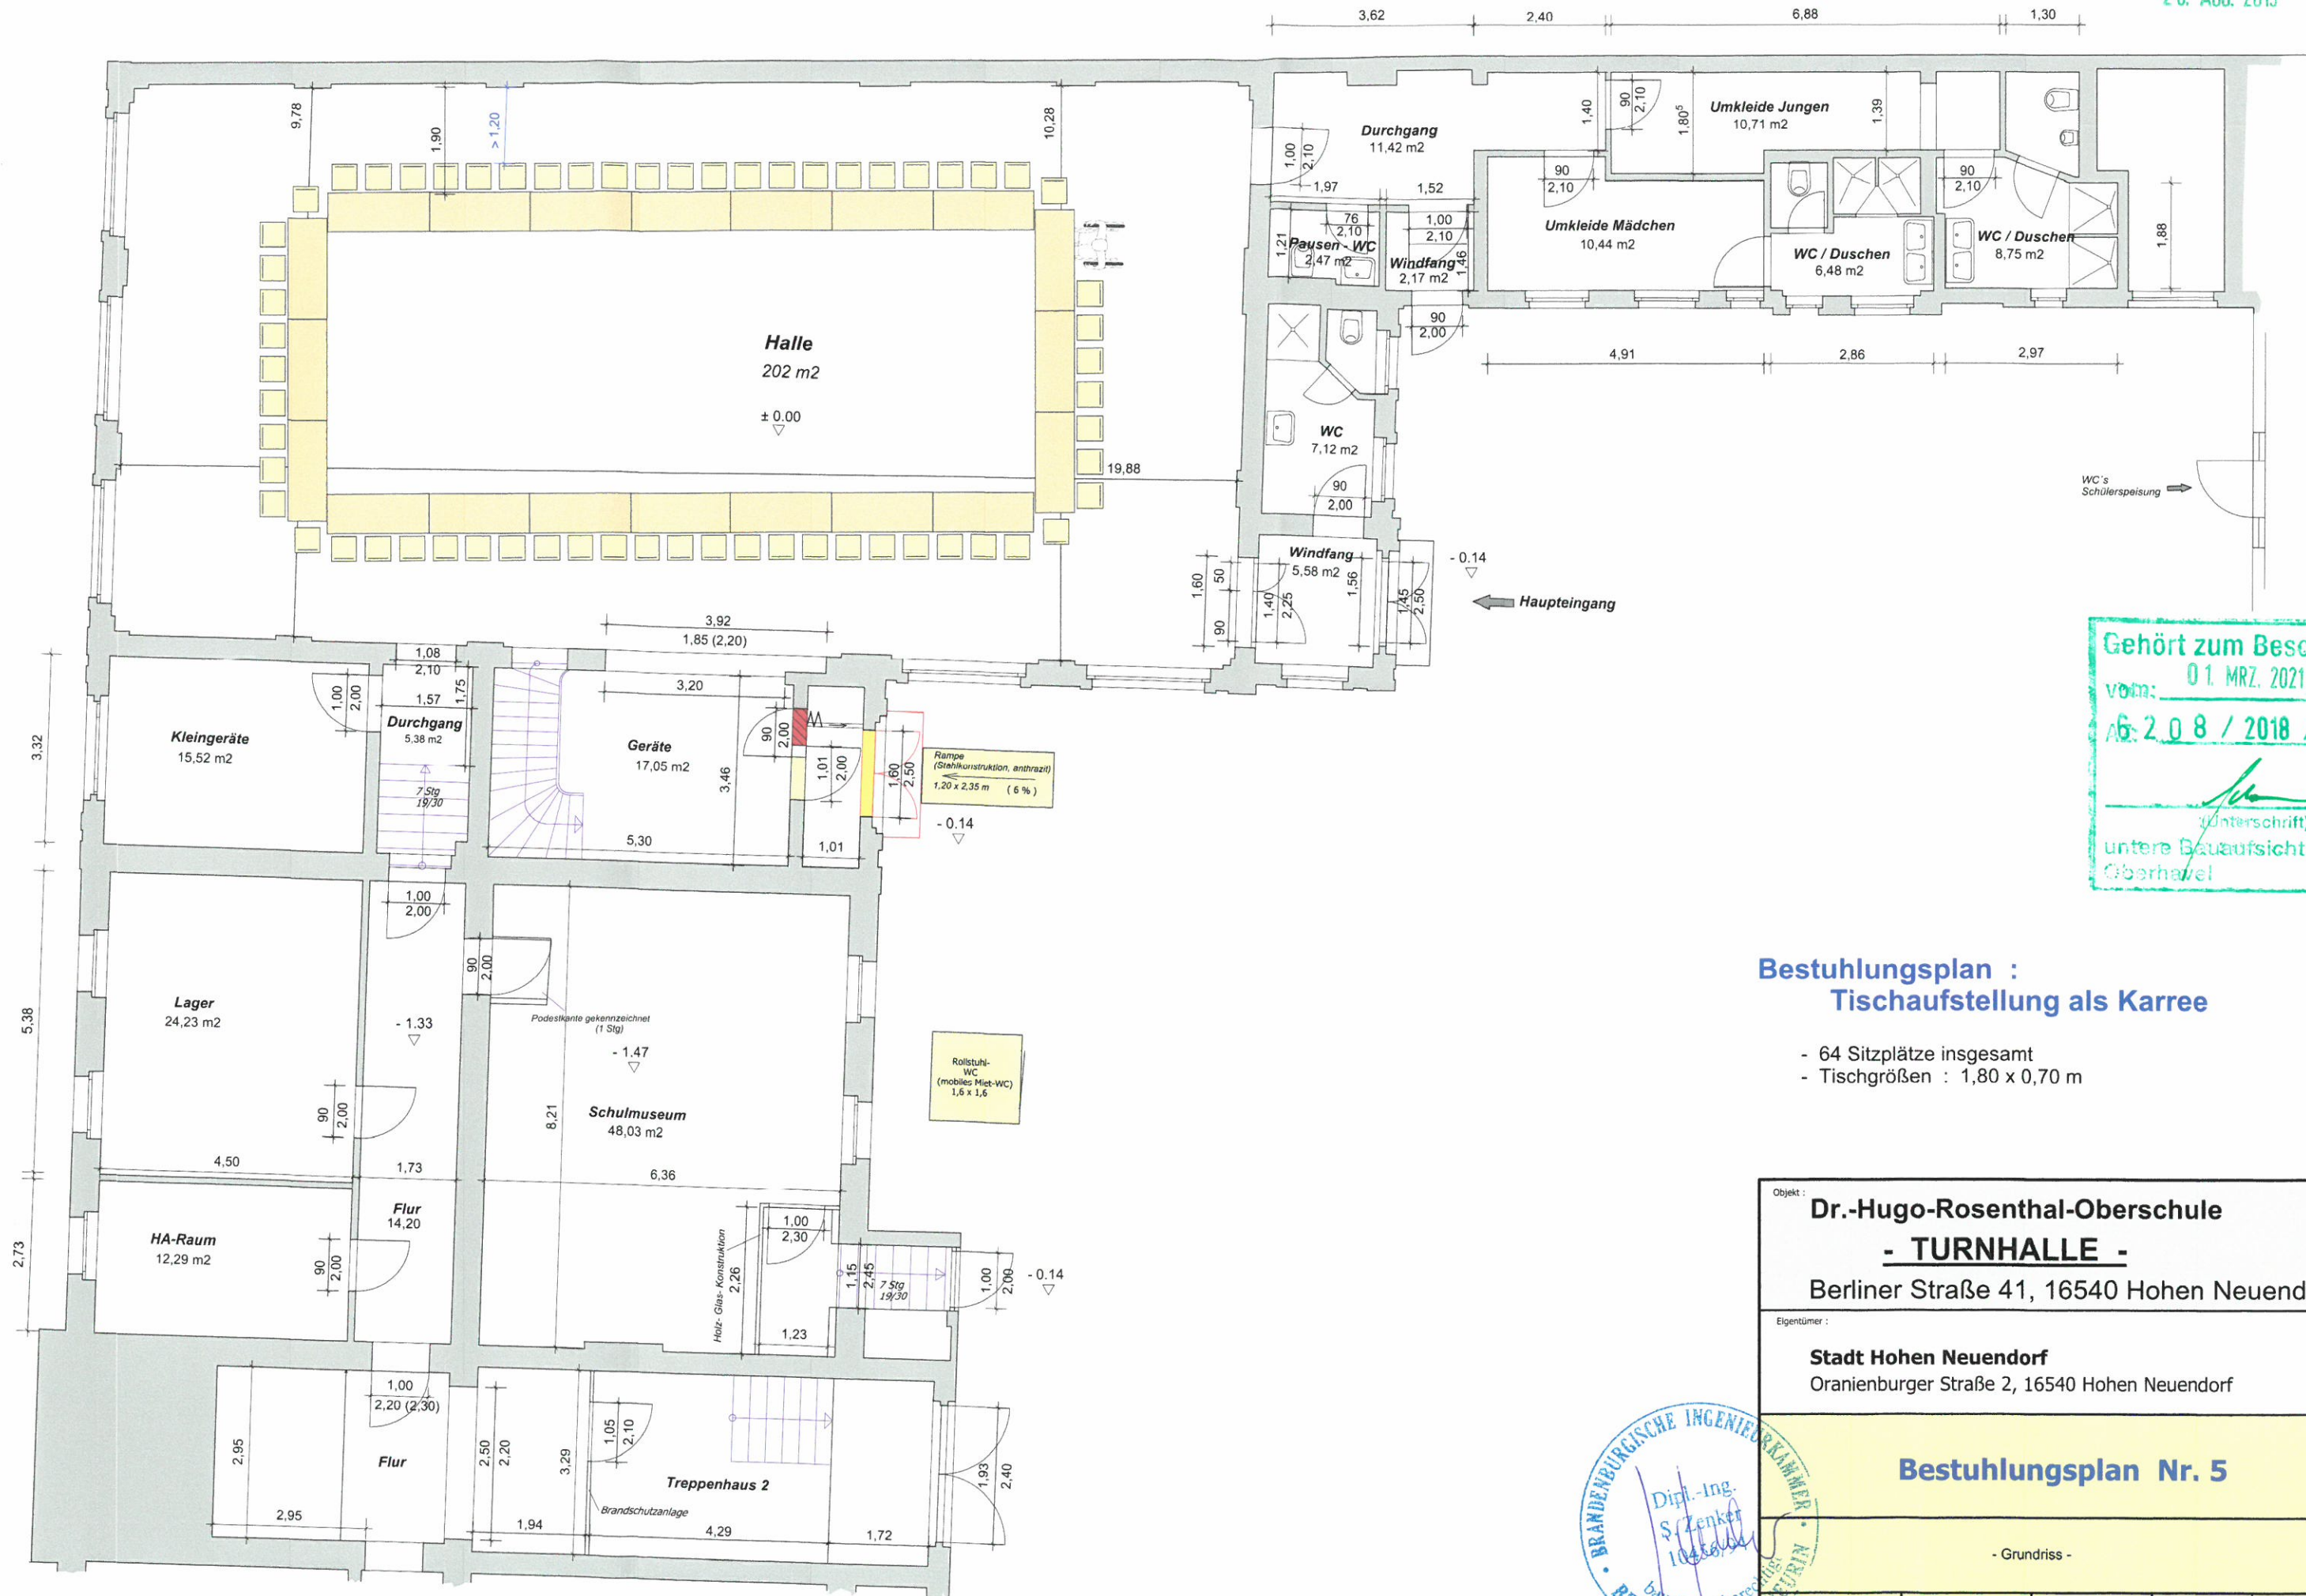



Gehört zum Bescheid [] vom: 01. MRZ. 2021
 Ab: 2.08 / 2018 / sch
 Unterschrift)
 untere Bauaufsichtsbehörde
 Oberhavel

**Bestuhlungsplan :
Tischaufstellung als Karree**

- 64 Sitzplätze insgesamt
- Tischgrößen : 1,80 x 0,70 m

Objekt : Dr.-Hugo-Rosenthal-Oberschule - TURNHALLE -			
Berliner Straße 41, 16540 Hohen Neuendorf			
Eigentümer : Stadt Hohen Neuendorf Oranienburger Straße 2, 16540 Hohen Neuendorf			
Bestuhlungsplan Nr. 5			
- Grundriss -			
Maßstab:	Datum:	gezeichnet:	
maßstäblich	01.08.2019	S. Zenker	

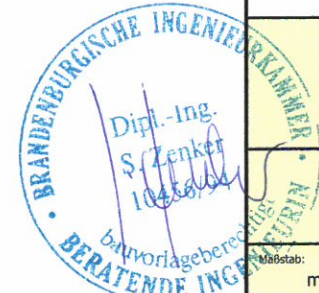

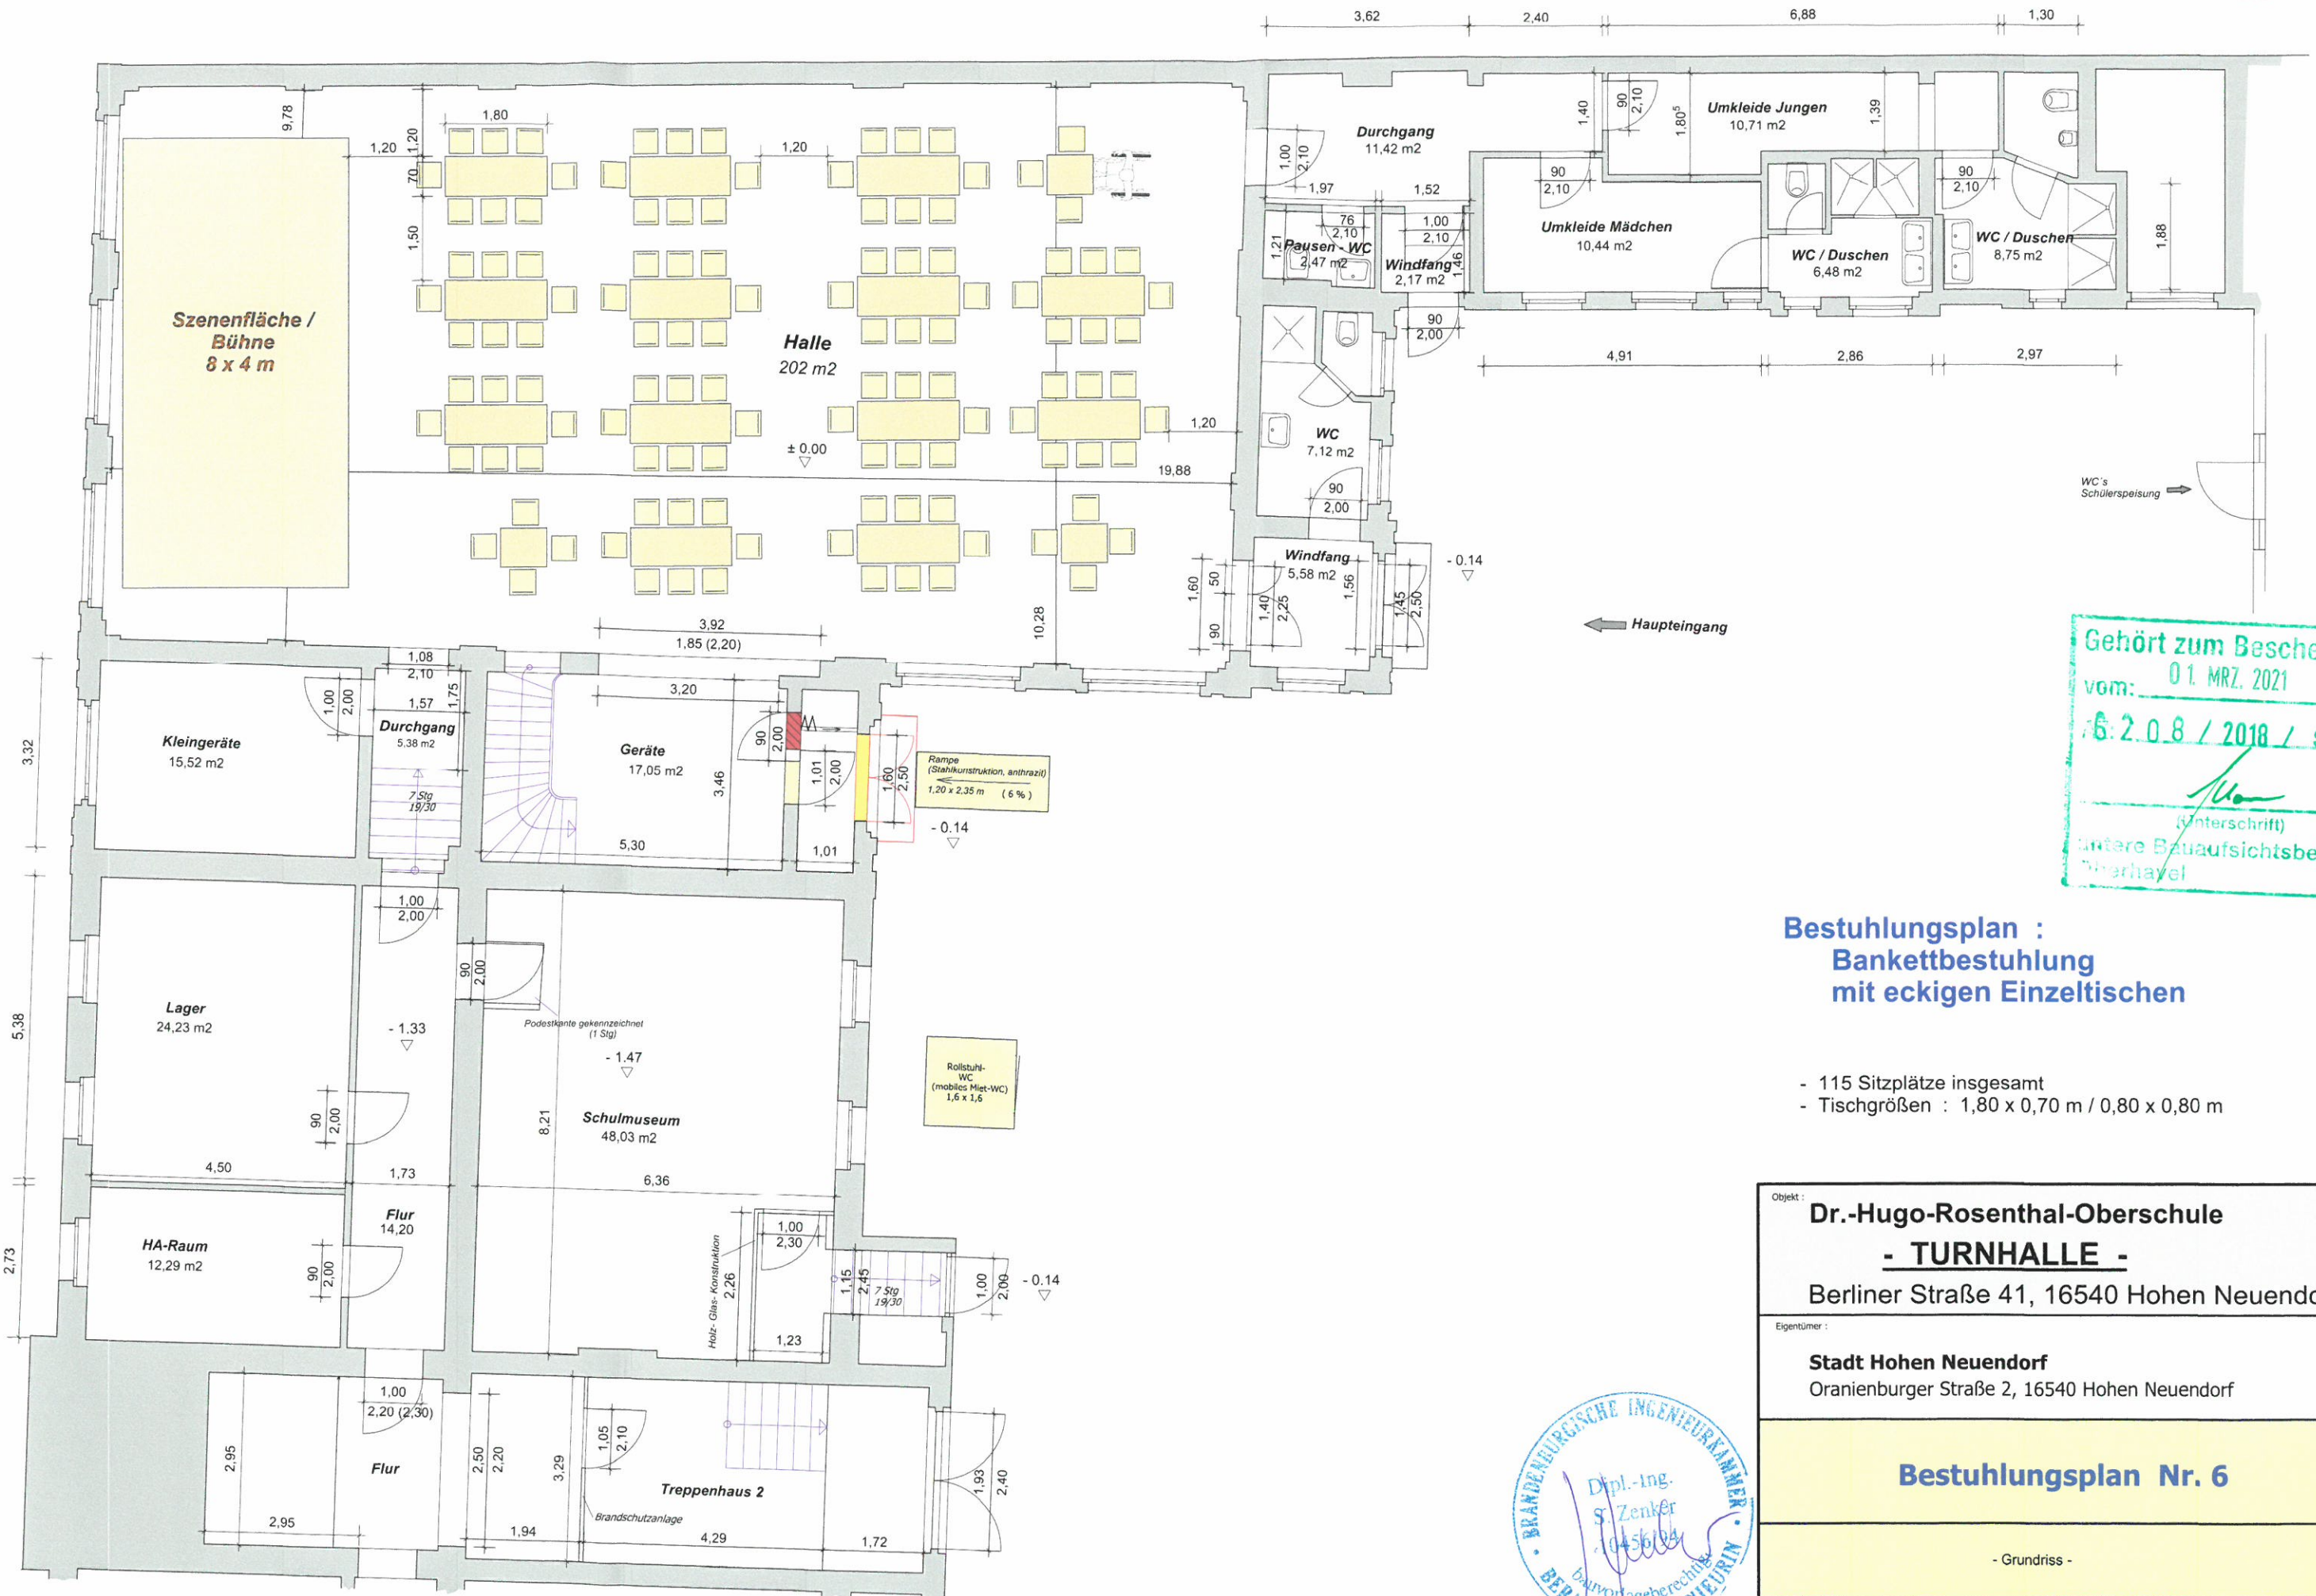


Gehört zum Bescheid vom: 01. MRZ. 2021
 16:208 / 2018 / scho
 (Unterschrift)
 Untere Bauaufsichtsbehörde
 Mherhayel

**Bestuhlungsplan :
 Bankettbestuhlung
 mit eckigen Einzeltischen**

- 115 Sitzplätze insgesamt
- Tischgrößen : 1,80 x 0,70 m / 0,80 x 0,80 m

Objekt : Dr.-Hugo-Rosenthal-Oberschule - TURNHALLE - Berliner Straße 41, 16540 Hohen Neuendorf			
Eigentümer : Stadt Hohen Neuendorf Oranienburger Straße 2, 16540 Hohen Neuendorf			
Bestuhlungsplan Nr. 6			
- Grundriss -			
Maßstab:	Datum:	gezeichnet:	
maßstäblich	01.08.2019	S. Zenker	



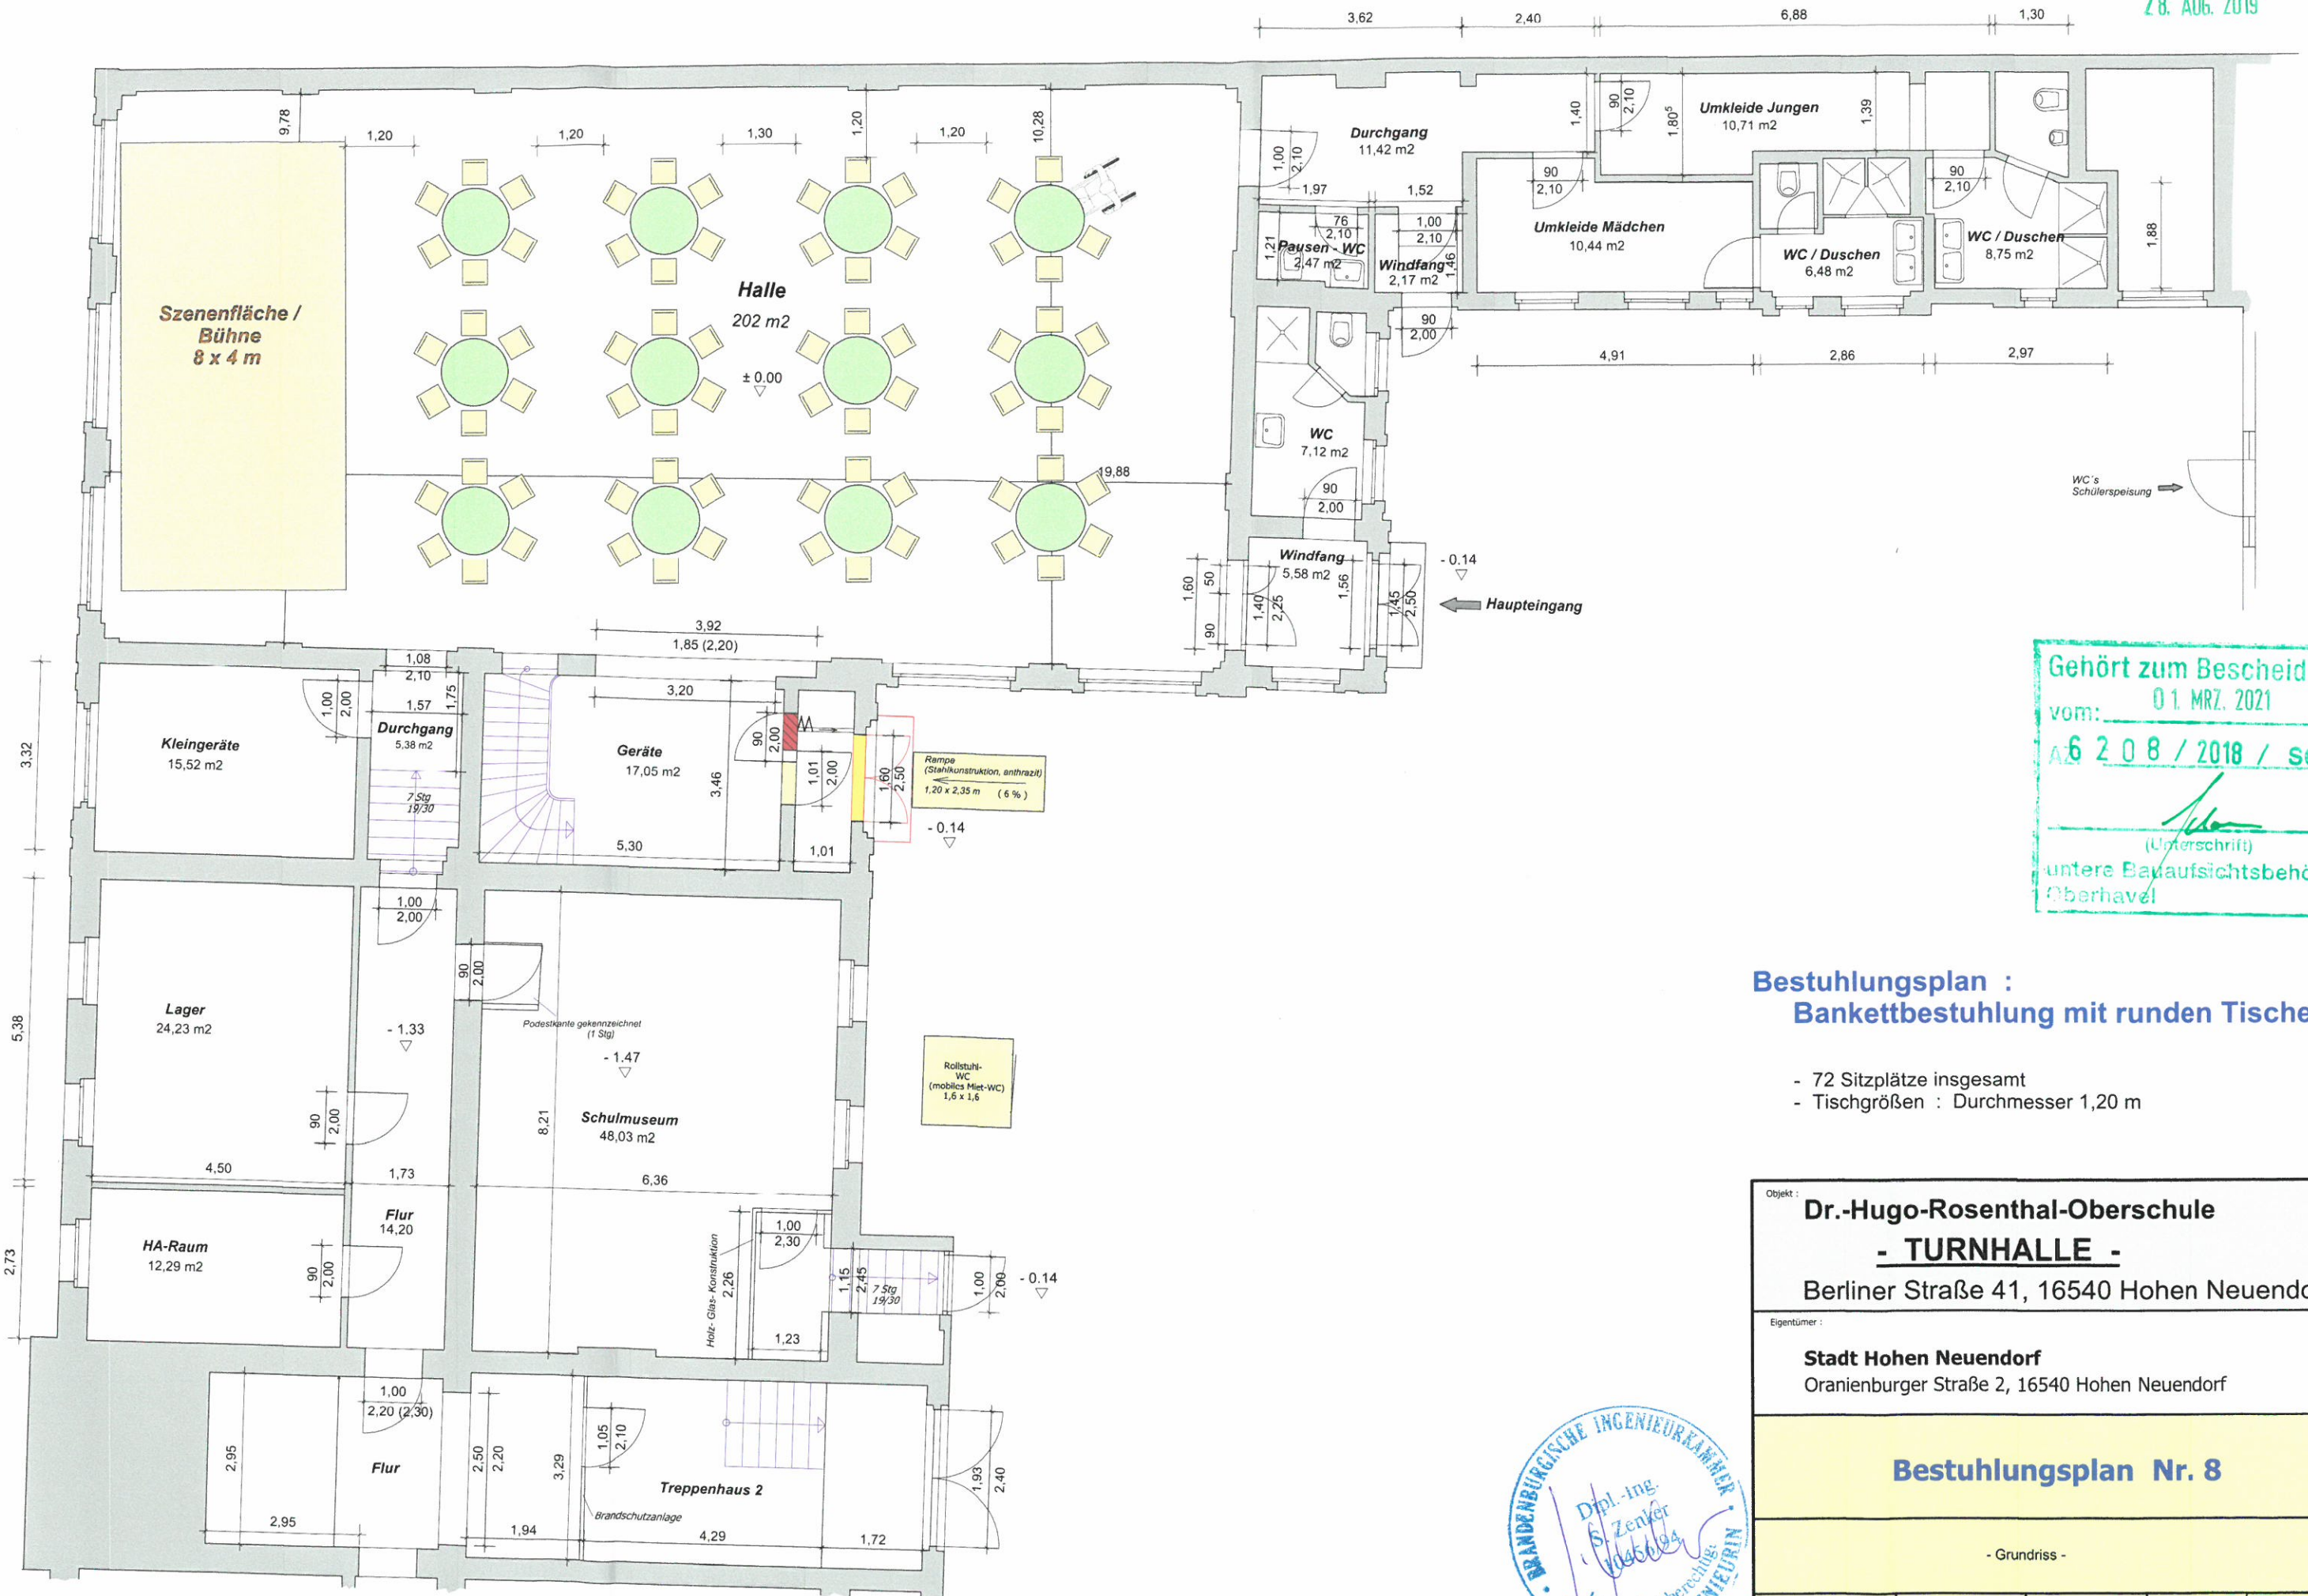


Gehört zum Bescheid
 vom: 01. MRZ. 2021
 A6 208 / 2018 / scho
 (Unterschrift)
 untere Bauaufsichtsbehörde
 Oberhavel

**Bestuhlungsplan :
 Bankettbestuhlung mit runden Tischen**

- 72 Sitzplätze insgesamt
- Tischgrößen : Durchmesser 1,20 m

Objekt : Dr.-Hugo-Rosenthal-Oberschule - TURNHALLE -			
Berliner Straße 41, 16540 Hohen Neuendorf			
Eigentümer : Stadt Hohen Neuendorf Oranienburger Straße 2, 16540 Hohen Neuendorf			
Bestuhlungsplan Nr. 8			
- Grundriss -			
Maßstab:	Datum:	gezeichnet :	
maßstäblich	01.08.2019	S. Zenker	



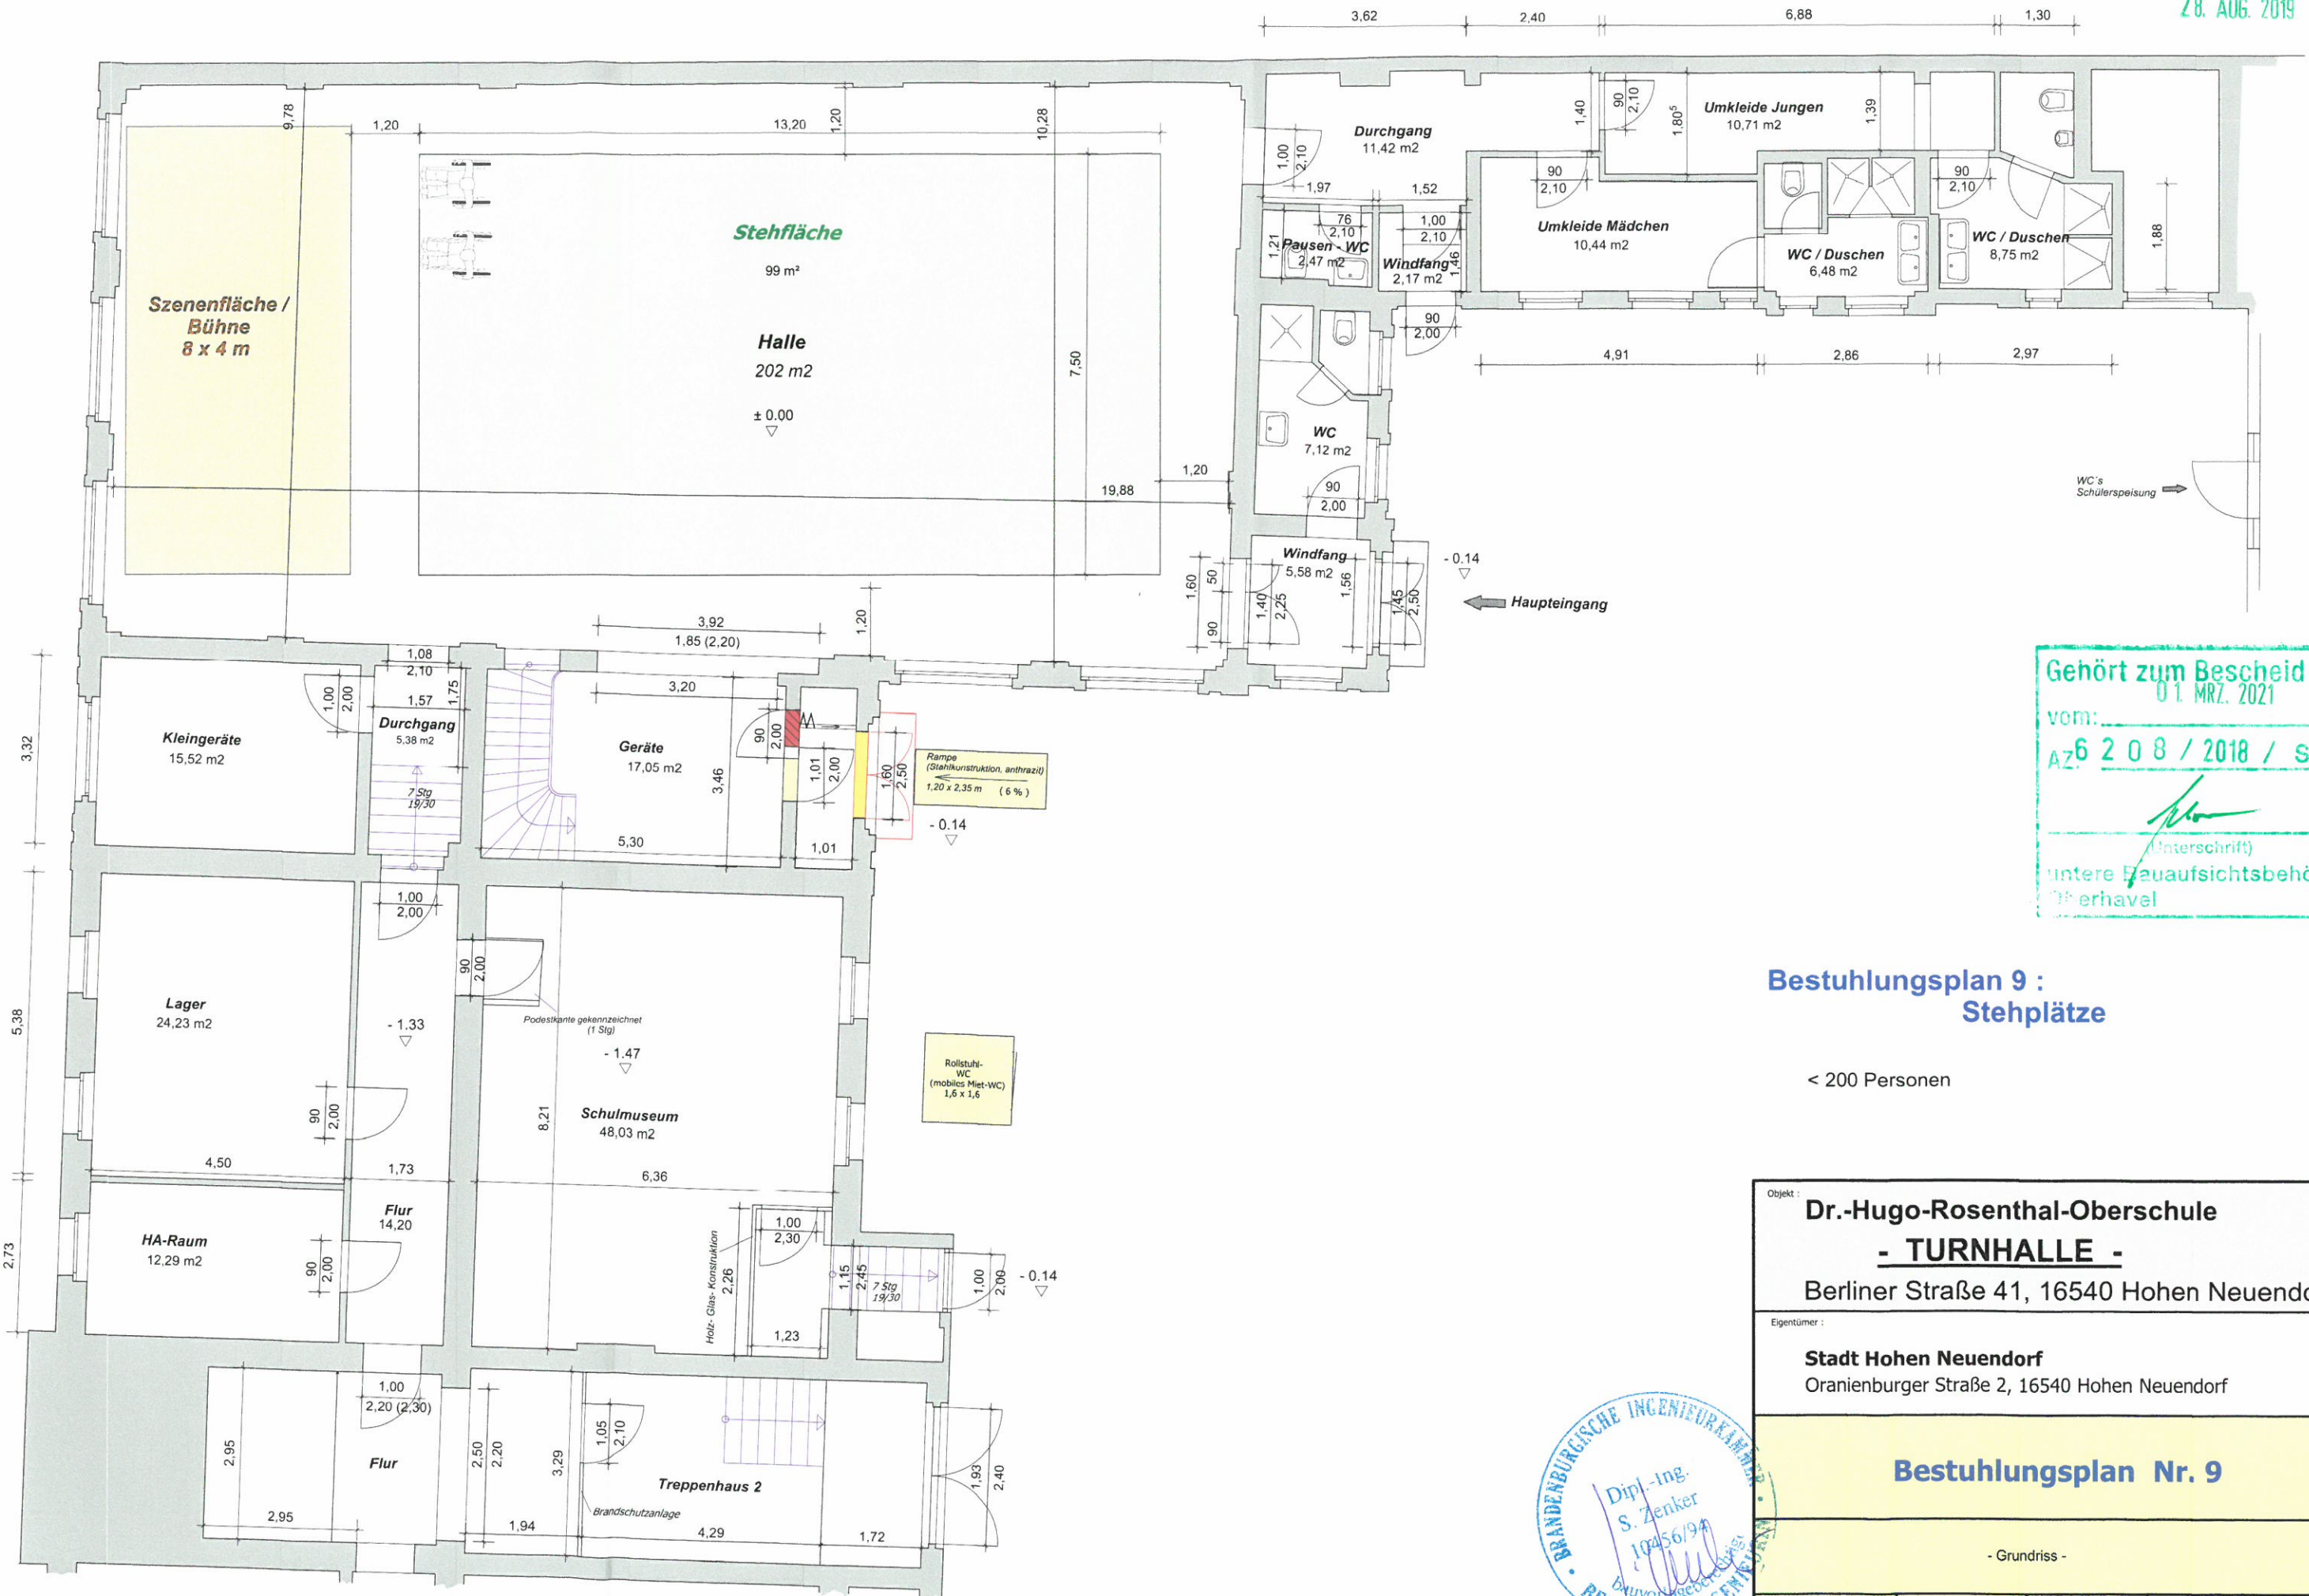


Gehört zum Bescheid
 vom: 01. MRZ. 2021
 Az: 6 2 0 8 / 2018 / scho
 (Unterschrift)
 Untere Bauaufsichtsbehörde
 Thierhavel

**Bestuhlungsplan 9 :
Stehplätze**

< 200 Personen

Objekt : Dr.-Hugo-Rosenthal-Oberschule - TURNHALLE - Berliner Straße 41, 16540 Hohen Neuendorf			
Eigentümer : Stadt Hohen Neuendorf Oranienburger Straße 2, 16540 Hohen Neuendorf			
Bestuhlungsplan Nr. 9			
- Grundriss -			
Maßstab: maßstäblich	Datum: 01.08.2019	gezeichnet : S. Zenker	



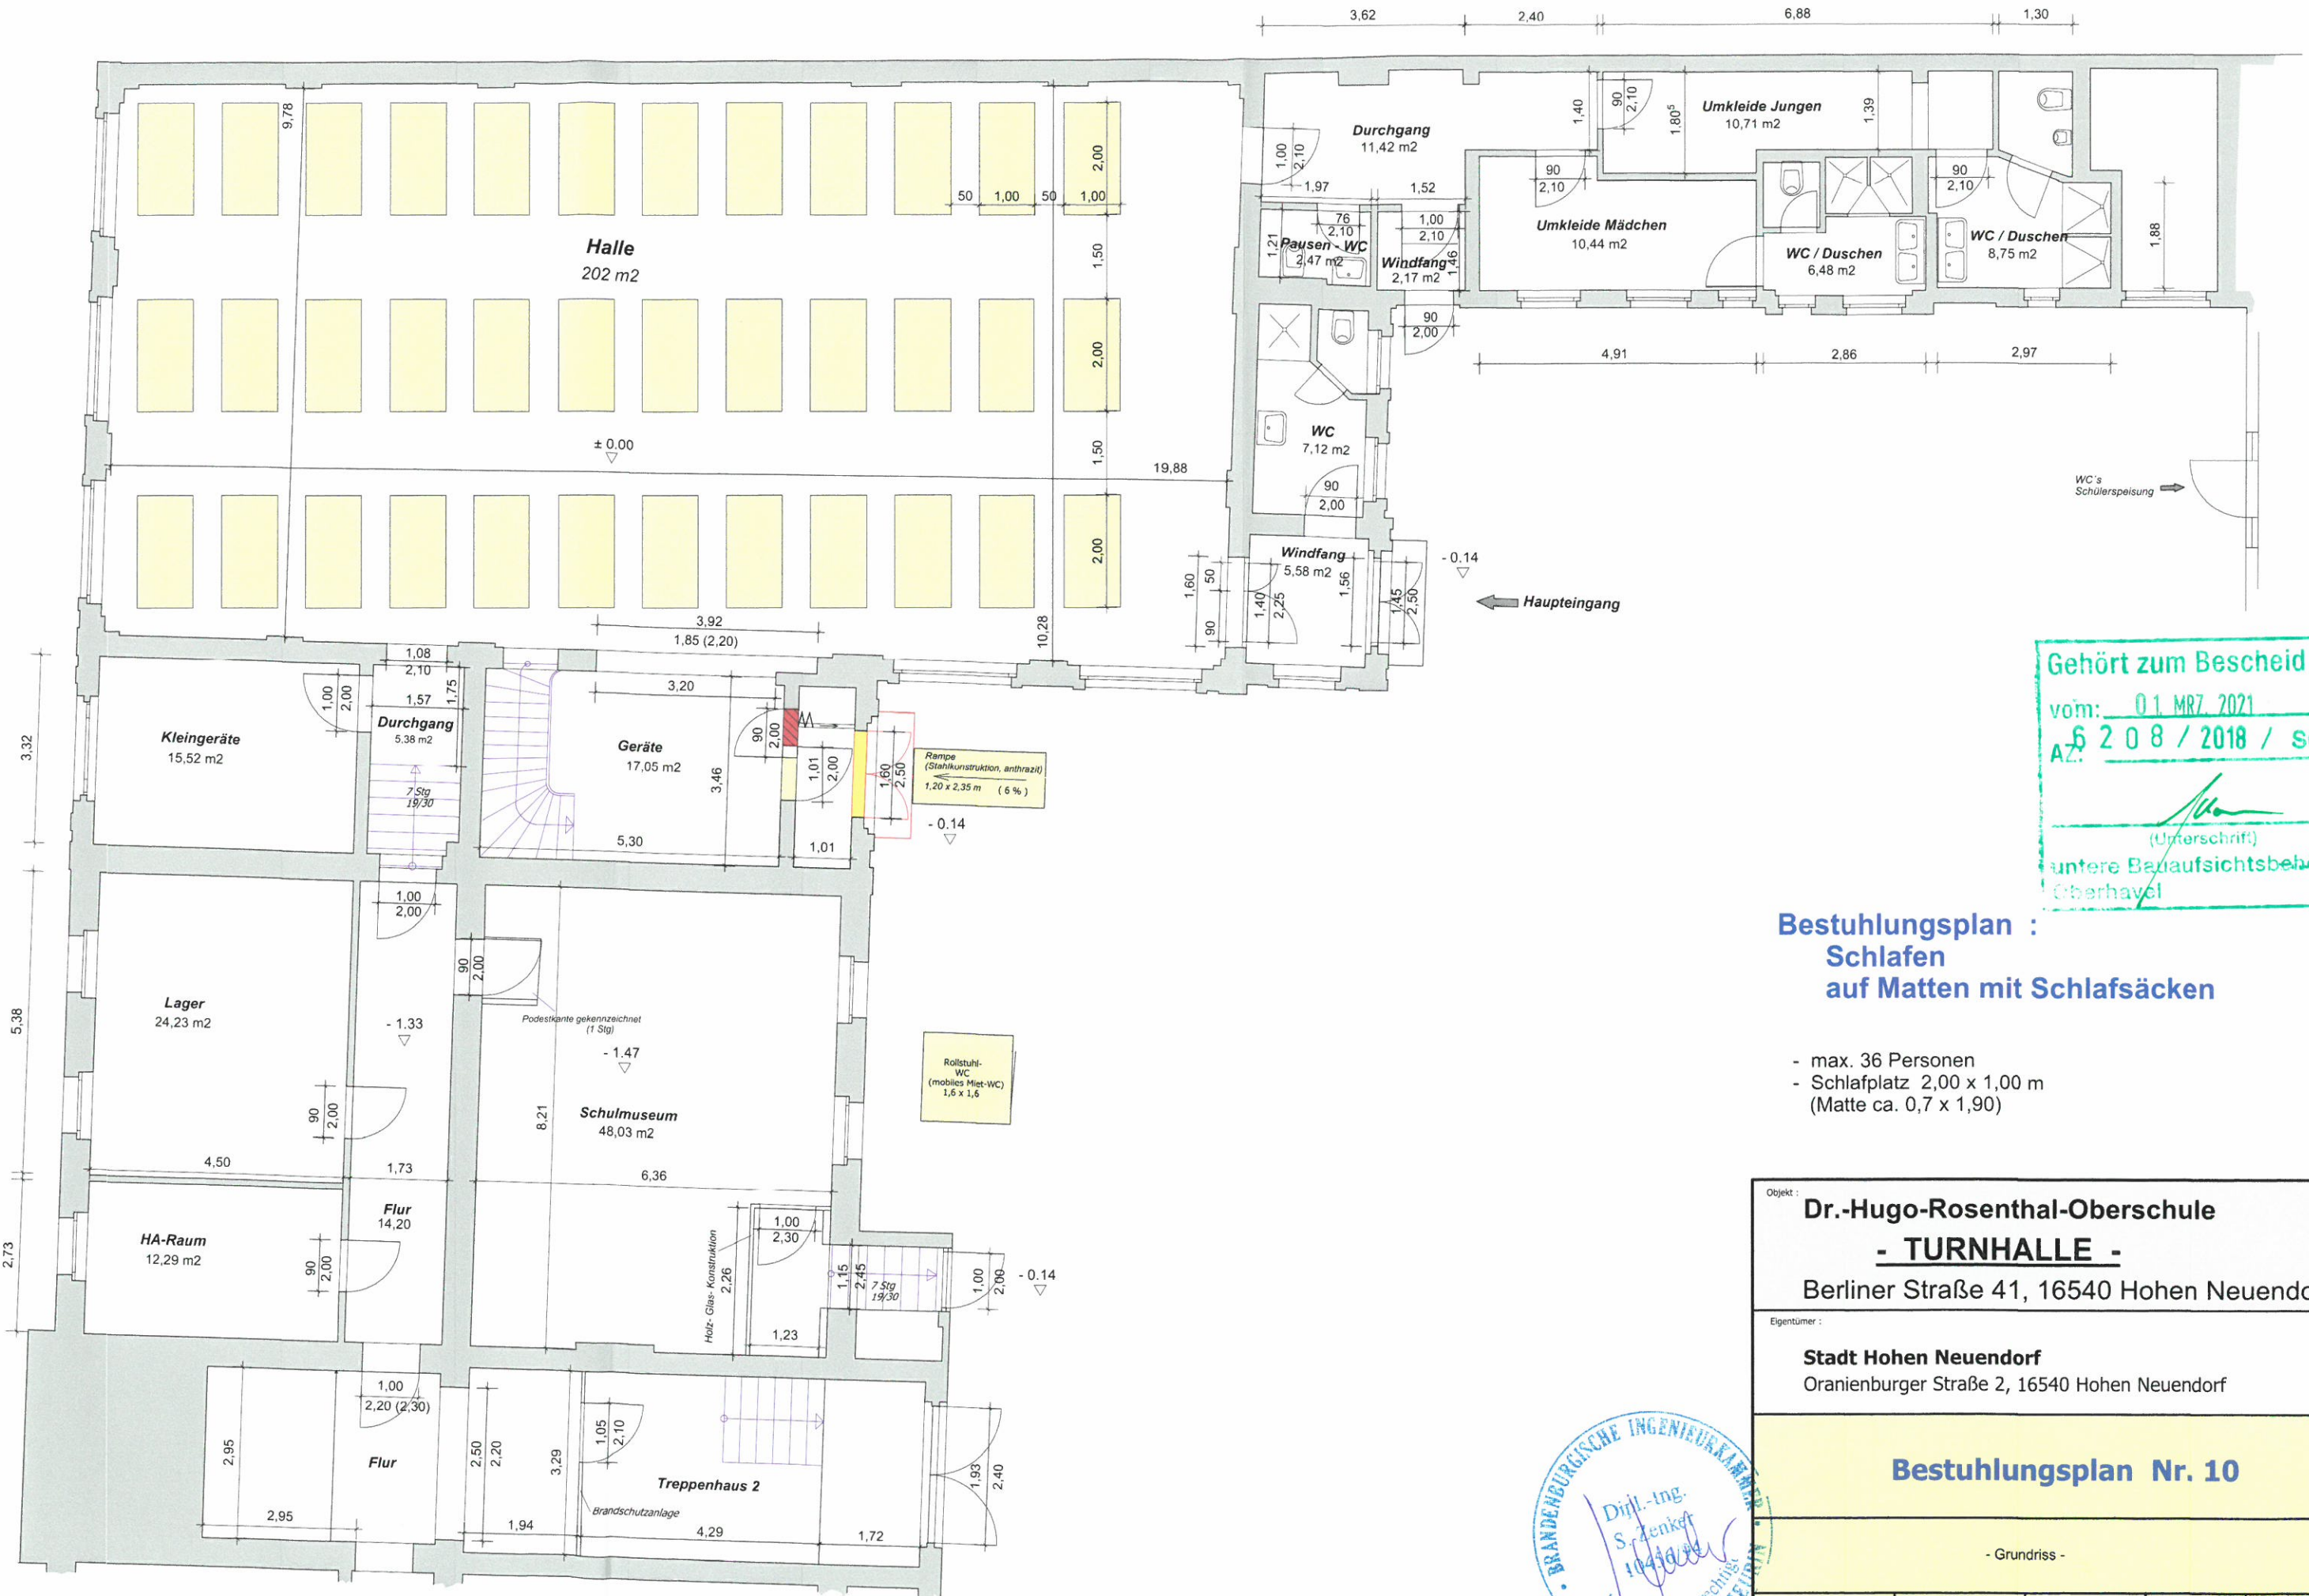

Gehört zum Bescheid

vom: 01. MRZ. 2021

AZ: 6 2 0 8 / 2 0 1 8 / scho

(Unterschrift)

untere Bauaufsichtsbehörde
Oberhavel

Bestuhlungsplan :
Schlafen
auf Matten mit Schlafsäcken

- max. 36 Personen
- Schlafplatz 2,00 x 1,00 m
(Matte ca. 0,7 x 1,90)

Objekt : Dr.-Hugo-Rosenthal-Oberschule			
- TURNHALLE -			
Berliner Straße 41, 16540 Hohen Neuendorf			
Eigentümer :			
Stadt Hohen Neuendorf			
Oranienburger Straße 2, 16540 Hohen Neuendorf			
Bestuhlungsplan Nr. 10			
- Grundriss -			
Maßstab:	Datum:	gezeichnet :	
maßstäblich	01.08.2019	S. Zenker	

