


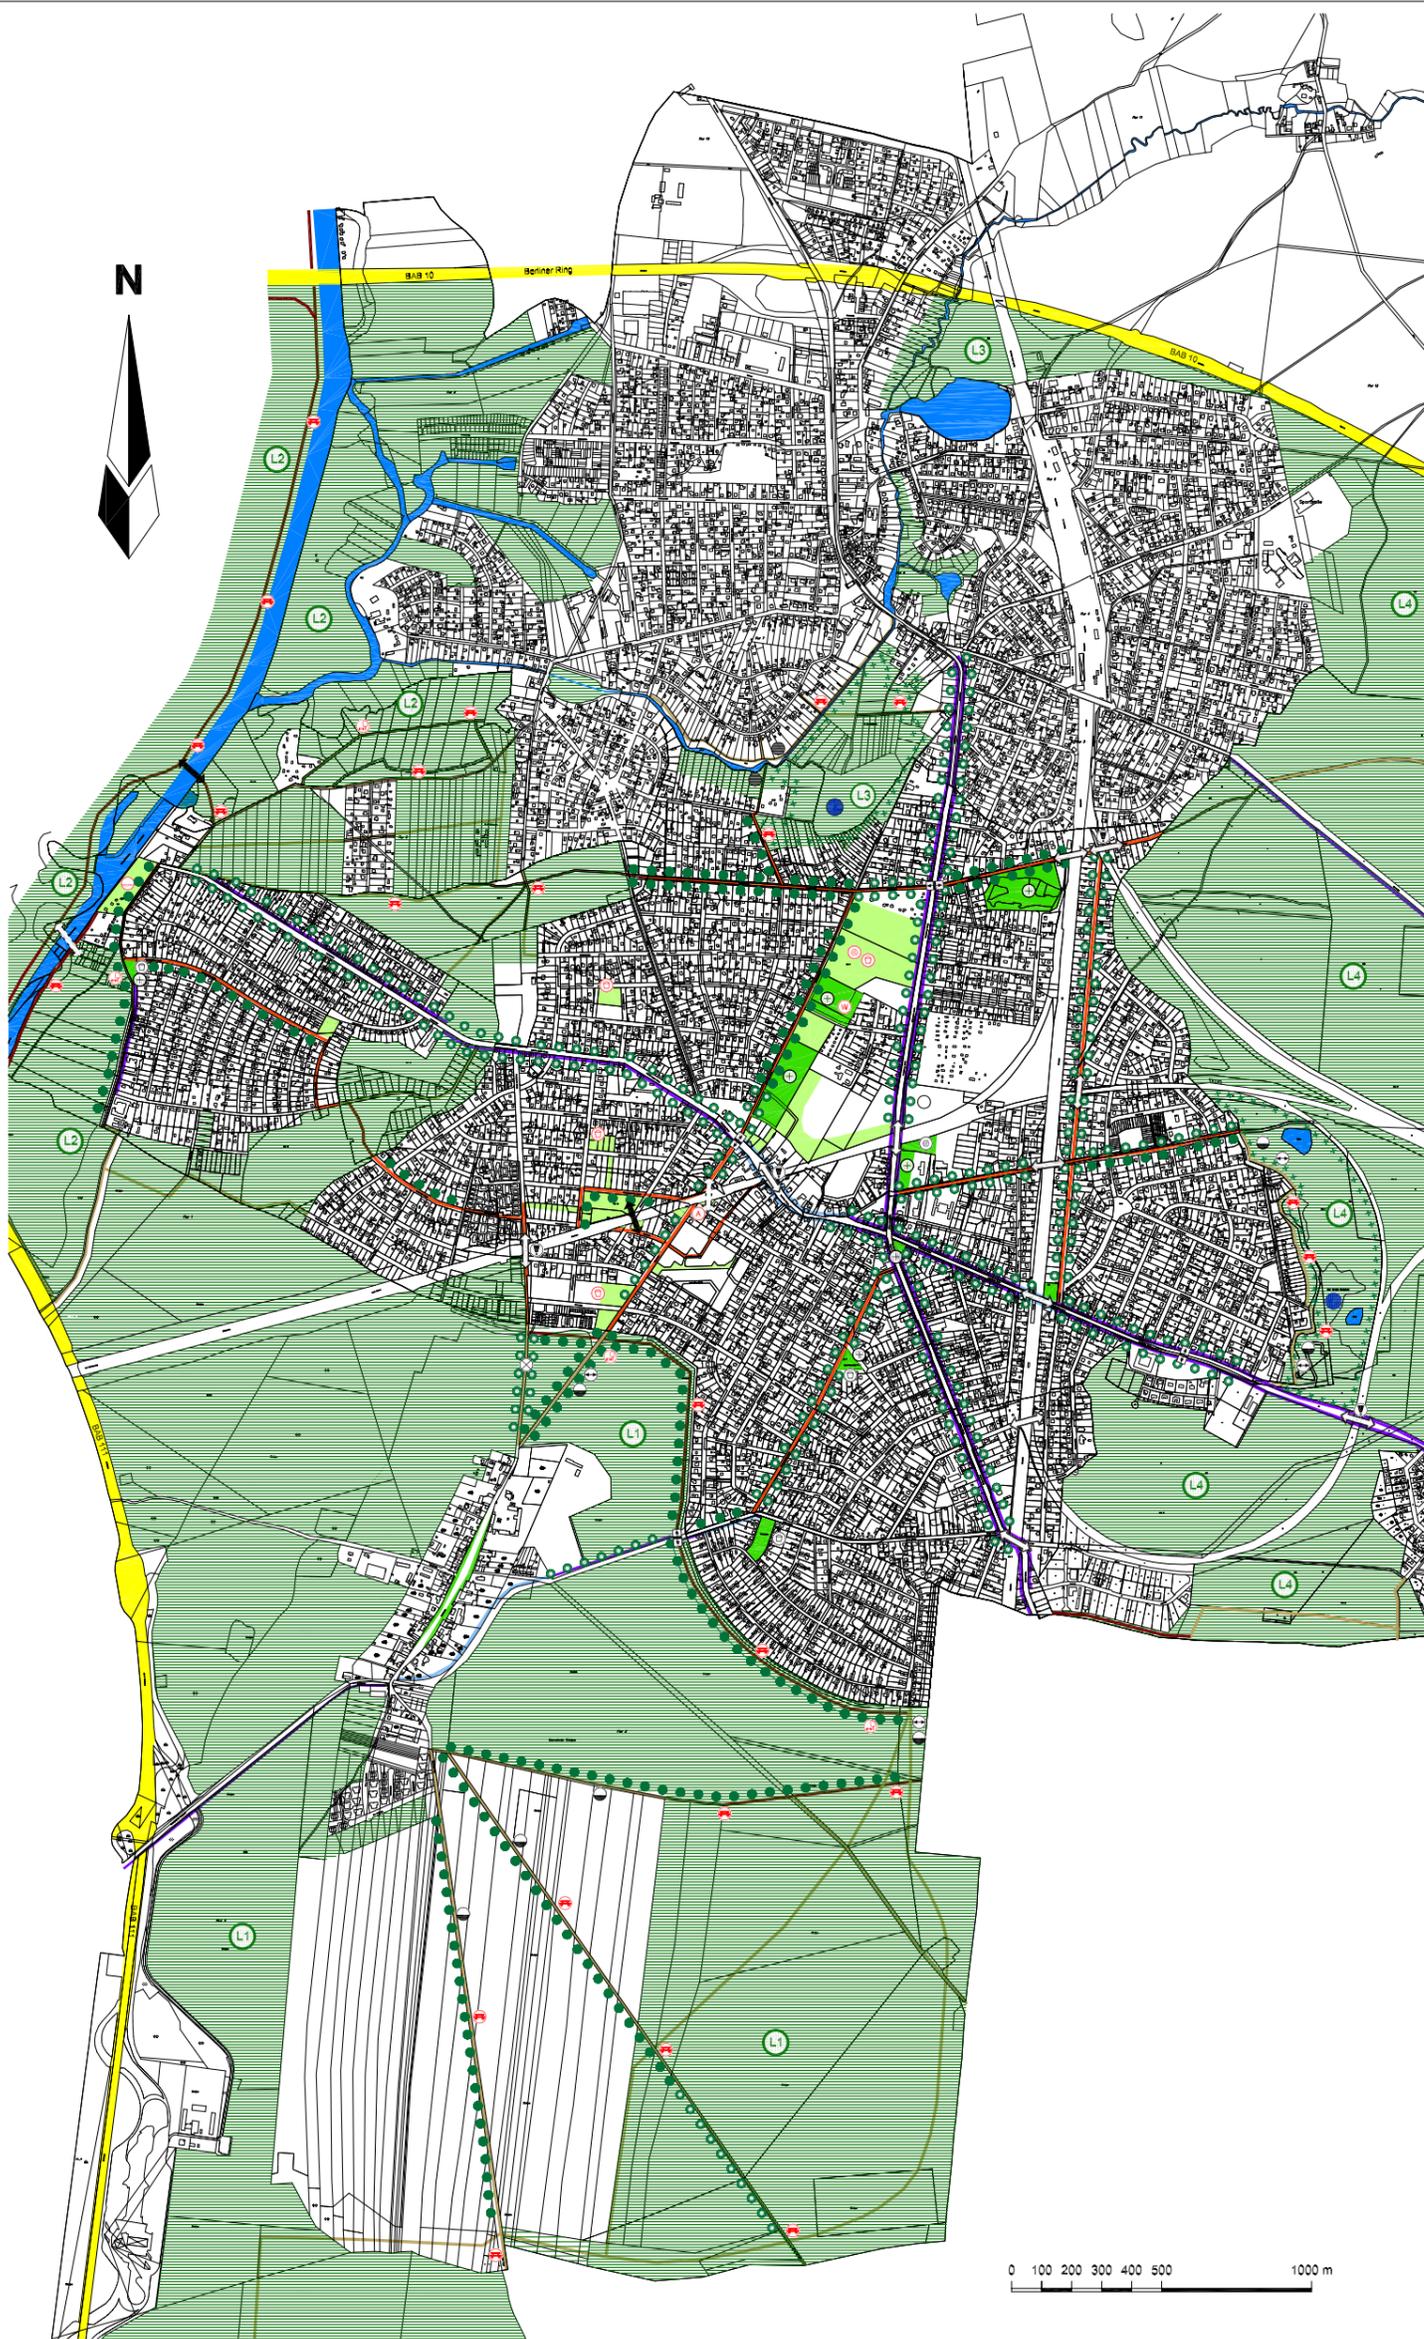

GRÜNVERBUND HOHEN NEUENDORF

MASSNAHMENRÄUME



Legende

Park- und Grünanlagen

- Ermittlung von Park- und Grünanlagen
- Ermittlung Kinderspielplatz
- Ermittlung Ballspielplatz
- Verbesserung Gestaltung und Ausstattung

- Sicherung von Freizeitanlagen
Ermittlung neuer Park- und Grünanlagen
- Integration Kinderspielplatz
- Integration Ballspielplatz
- Ausweisung Wasserpromenade
Integration wasserwirtschaftlicher Nutzungselemente
- Altpflanzfläche

Landschaftsräume

- Ermittlung und Entwicklung für die Ermittlung
sachbezogener Landschaftsräume
- Stiller Heide
Ermittlung offener Landschaften der Heide- und Wasserflur
Anpflanzung niedriger Heiden aus einheimischen
heimischen Blühpflanzen (z.B. Wildruuchrose)
- Heide-Niederung
Ermittlung der hochwasserbedingten Folgen von
Offenland-Weiden- und Weidewiesen
- Breese
Ermittlung der wasserbedingten Folgen von
Offenland-Weiden- und Weidewiesen
Durchführung von Pflege- und Entwicklungs-
maßnahmen im Bereich Breese
- Weidewiese von Bergflur
Durchführung von Pflege- und Entwicklungs-
maßnahmen im Bereich Bergflur

- Wiedereinweisung (Bänke / Restflur)
- Unterbindung / Rückentwicklung der fortschreitenden Verdrückung

Vernetzung

- Ermittlung und Ergänzung Baumreihen / Baumreihe
- Anpflanzung bzw. Erneuerung Baumreihen / Baumreihe
- Ermittlung Fuß- / Feld- / Weideweg
- Ausbau Wegeverzeichnis
- Verbesserung Wegeverlauf / Ausbau Knickstellen / Breesezug
- Aufhebung Böschung / Kassenmauer

- Neue Wege Fuß- / Feld- / Weideweg
- Ermittlung ausgewiesener Radweg
- Neue Wege ausgewiesener Radweg
- Vorrangstraßen im das Grünverbundsystem einbindende Anlagenelemente /
vorrangiger Ausbau von Gehwegen

Abbau von Verkehrsbarrieren

- Ermittlung vorhandener Querungsmöglichkeiten
- Durchführung qualitativer Verbesserungsmaßnahmen
- Ermittlung Überführung für Fußgänger und Radfahrer
- Alternativvorschlag
Ermittlung Überführung für Fußgänger und Radfahrer
- Verbesserung Querungsmöglichkeit Hauptverkehrsstraße

Infrastruktur

- Standortvorschlag Einweisung Spielplatz
- Standortvorschlag Aufstellung Spielplatz / Bank
- Öffnung Wasserumlauf / Ausweisung Nutzungselement
Vorschlag: Öffnung offene Plattform als Ausweichpunkt
Nutzung als Ausweichpunkt / funktioneller Expansions
Einrichtung Café / Biergarten mit Gastronomie

AUFTRAGGEBER:



STADT HOHEN NEUENDORF • BAUAMT • ORANIENBURGER STRASSE 2 • 16540 HOHEN NEUENDORF

BEARBEITUNG:



PLANUNGSBÜRO JOHN • HEDWIGPROMENADE 2 • 16727 VELTEN

MASSNAHMENRÄUME
BEARBEITUNGSSTAND: August 2006