Dr.-Ing. Wolfgang Menzel
Beratender Ingenieur für Bauwesen
Prüfingenieur für Brandschutz
Hauptstraße 65, 12159 Berlin
Tel.: (030) 419 000-0

Rettungswege ständig freihalten;
Notausgangstüren müssen in Fluchtrichtung immer öffenbar sein!

Insgesamt max. 800 Besucher zulässig!

Bestuhlungspläne für den Zeitraum der Veranstaltung in der Nähe der Ausgänge anbringen.

Durchgangsbreite zwischen Stuhlreihen: mind. 0,40 m
Sitzplatzbreite: mind. 0,50 m
Gangbreite: mind. 1,20 m
Sitzplätze in Reihen fest miteinander verbinden!
Anordnung der Besucherplätze und der Rettungswege darf nicht geändert werden!

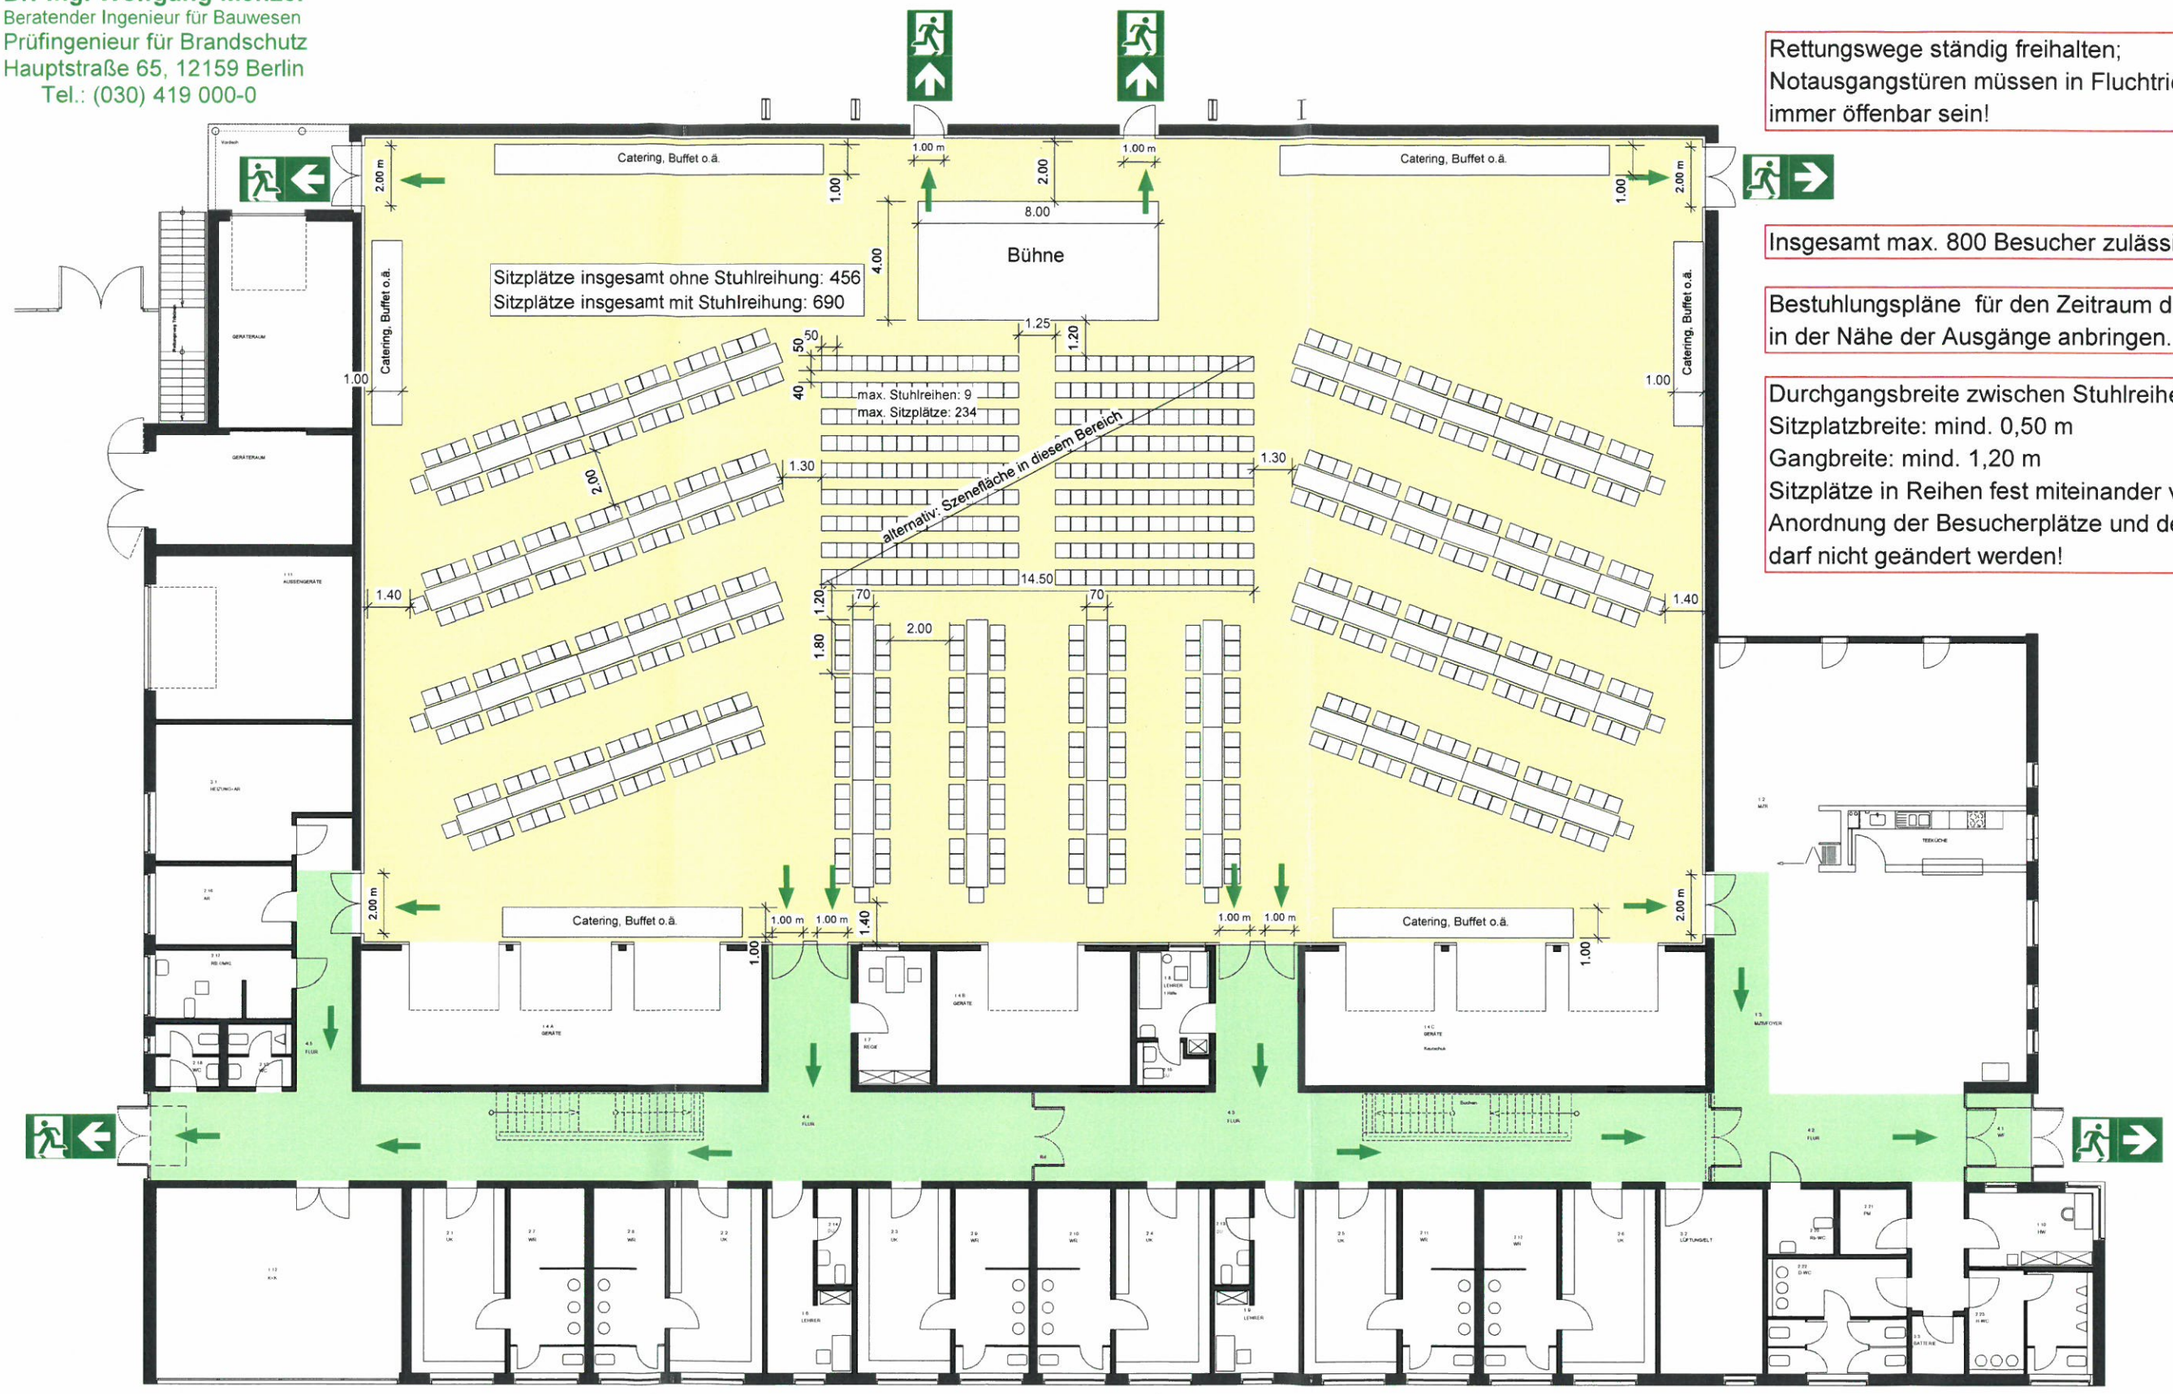

0 5 10 15 20 m

M 1:200

PLANVERFASSER	LEGENDE				OBJEKT	ERDGESCHOSS
LHT LICHTENAU HIMBURG TEBARTH BAUINGENIEURE GMBH Bismarckstraße 78, 10627 Berlin, Tel.: 030-34 34 92 0, E-Mail: brand@lht-bauing.de	Halle	Rettungsweg	Ausgang Halle, Richtung Rettungsweg	Notausgang/ Ausgang ins Freie	Stadthalle Hohen Neuendorf Am Rathaus 1 16540 Hohen Neuendorf	Bestuhlungs- und Möblierungsplan für temporäre Veranstaltungen **Variante 09** 17.12.2019